


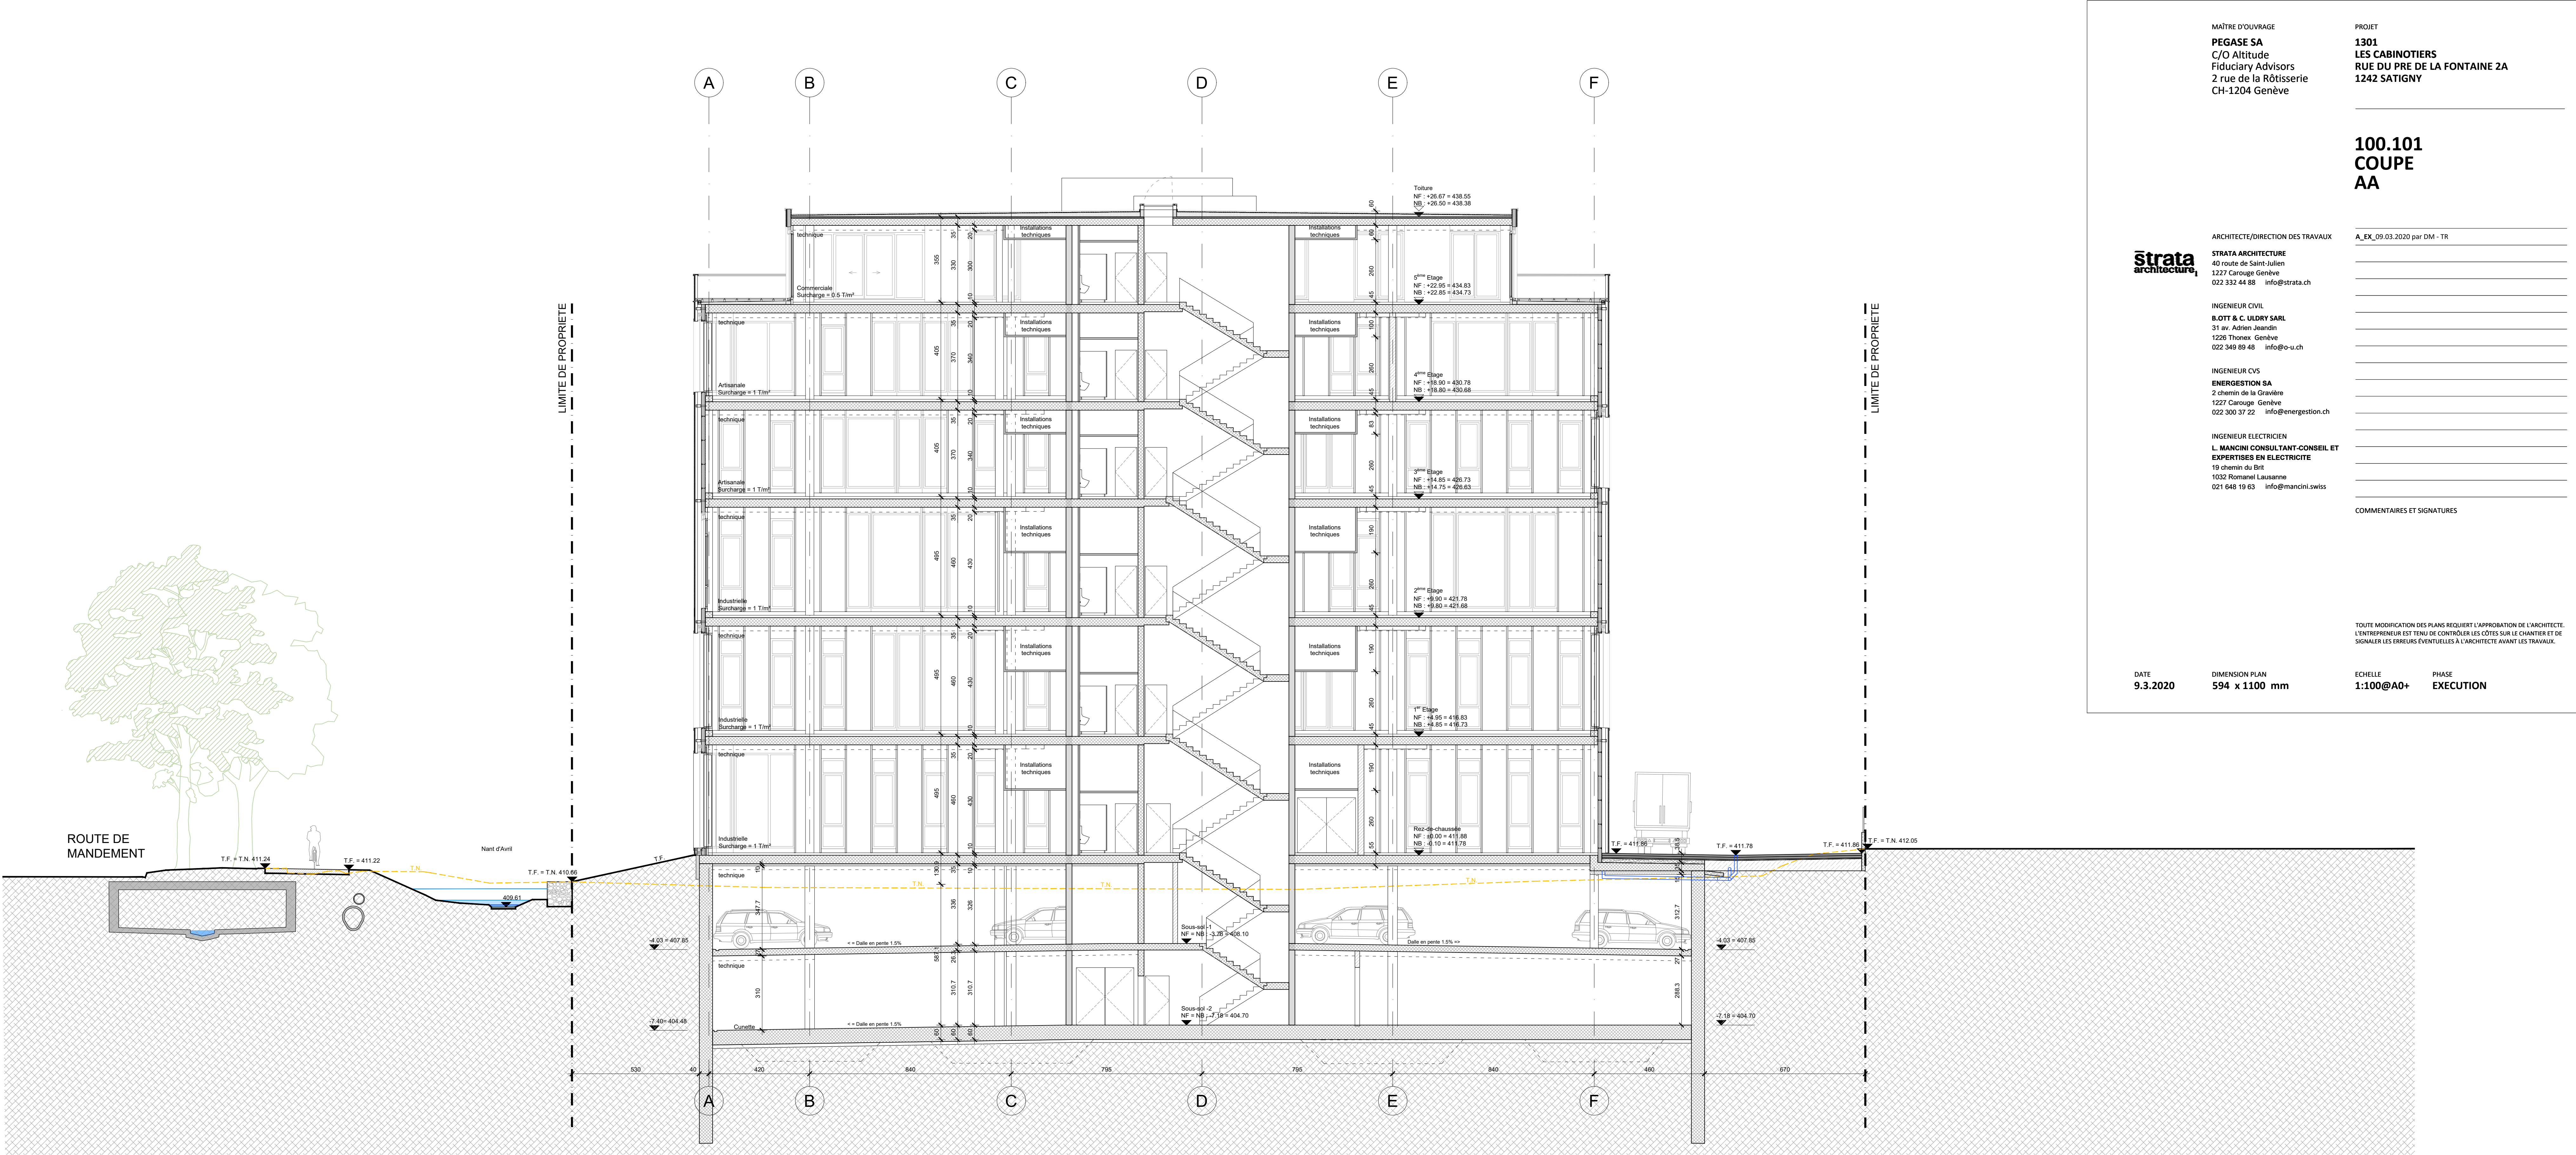

MAÎTRE D'OUVRAGE
PEGASE SA
C/O Altitude
Fiduciary Advisors
2 rue de la Rôtisserie
CH-1204 Genève

PROJET
1301
LES CABINOTIERS
RUE DU PRE DE LA FONTAINE 2A
1242 SATIGNY

100.101 COUPE AA

strata
architecture

ARCHITECTE/DIRECTION DES TRAVAUX
STRATA ARCHITECTURE
40 route de Saint-Julien
1227 Carouge Genève
022 332 44 88 info@strata.ch

INGENIEUR CIVIL
B. OTT & C. ULDRY SARL
31 av. Adrien-Jeanin
1226 Thonex Genève
022 349 89 48 info@o-u.ch

INGENIEUR CVS
ENERGESTION SA
2 chemin de la Gravière
1227 Carouge Genève
022 300 37 22 info@energestion.ch

INGENIEUR ELECTRICIEN
**L. MANCINI CONSULTANT-CONSEIL ET
EXPERTISES EN ELECTRICITE**
19 chemin du Brit
1032 Romanel Lausanne
021 646 19 63 info@mancini.swiss

A_EX_09.03.2020 par DM - TR

COMMENTAIRES ET SIGNATURES

TOUTE MODIFICATION DES PLANS REQUIERT L'APPROBATION DE L'ARCHITECTE.
L'ENTREPRENEUR EST TENU DE CONTRÔLER LES CÔTES SUR LE CHANTIER ET DE
SIGNALER LES ERREURS ÉVENTUELLES À L'ARCHITECTE AVANT LES TRAVAUX.

DATE
9.3.2020

DIMENSION PLAN
594 x 1100 mm

ECHELLE
1:100@A0+

PHASE
EXECUTION

PROJET
1301
LES CABINOTIERS
RUE PRE DE LA FONTAINE 2A
1242 SATIGNY

A_EX_09.03.2020 par DM - TR

ARCHITECTE/DIRECTION DES TRAVAUX
STRATA ARCHITECTURE
40 route de Saint-Julien
1227 Carouge Genève
022 332 44 88 info@strata.ch

INGENIEUR CIVIL
B.OTT & C. ULDRY SARL
31 av. Adrien Jeandin
1226 Thonex Genève
022 349 89 48 info@o-u.ch

INGENIEUR CVS
ENERGESTION SA
2 chemin de la Gravière
1227 Carouge Genève
022 300 37 22 info@energestion.ch

INGENIEUR ELECTRICIEN
L. MANCINI CONSULTANT-CONSEIL ET
EXPERTISES EN ELECTRICITE
19 chemin du Brit
1032 Romanel Lausanne
021 648 19 63 info@mancini.swiss

COMMENTAIRES ET SIGNATURES

TOUTE MODIFICATION DES PLANS REQUIERT L'APPROBATION DE L'ARCHITECTE.
L'ENTREPRENEUR EST TENU DE CONTRÔLER LES CÔTES SUR LE CHANTIER ET DE
SIGNALER LES ERREURS ÉVENTUELLES À L'ARCHITECTE AVANT LES TRAVAUX.

DATE
9.3.2020

DIMENSION PLAN
594 x 1100 mm

ECHELLE
1:100@A0+

PHASE
EXECUTION

