



100.000
PLAN
REZ-DE-CHAUSSEE

A_EX_09.03.2020 par DM - TR

TOUTE MODIFICATION DES PLANS REQUIERT L'APPROBATION DE L'ARCHITECTE. L'ENTREPRENEUR EST TENU DE CONTRÔLER LES CÔTES SUR LE CHANTIER ET DE SIGNALER LES ERREURS ÉVENTUELLES À L'ARCHITECTE AVANT LES TRAVAUX.

DATE	DIMENSION PLAN	ECHELLE	PHASE
09.03.2020	841X1189 mm	1:100@A0	EXECUTION

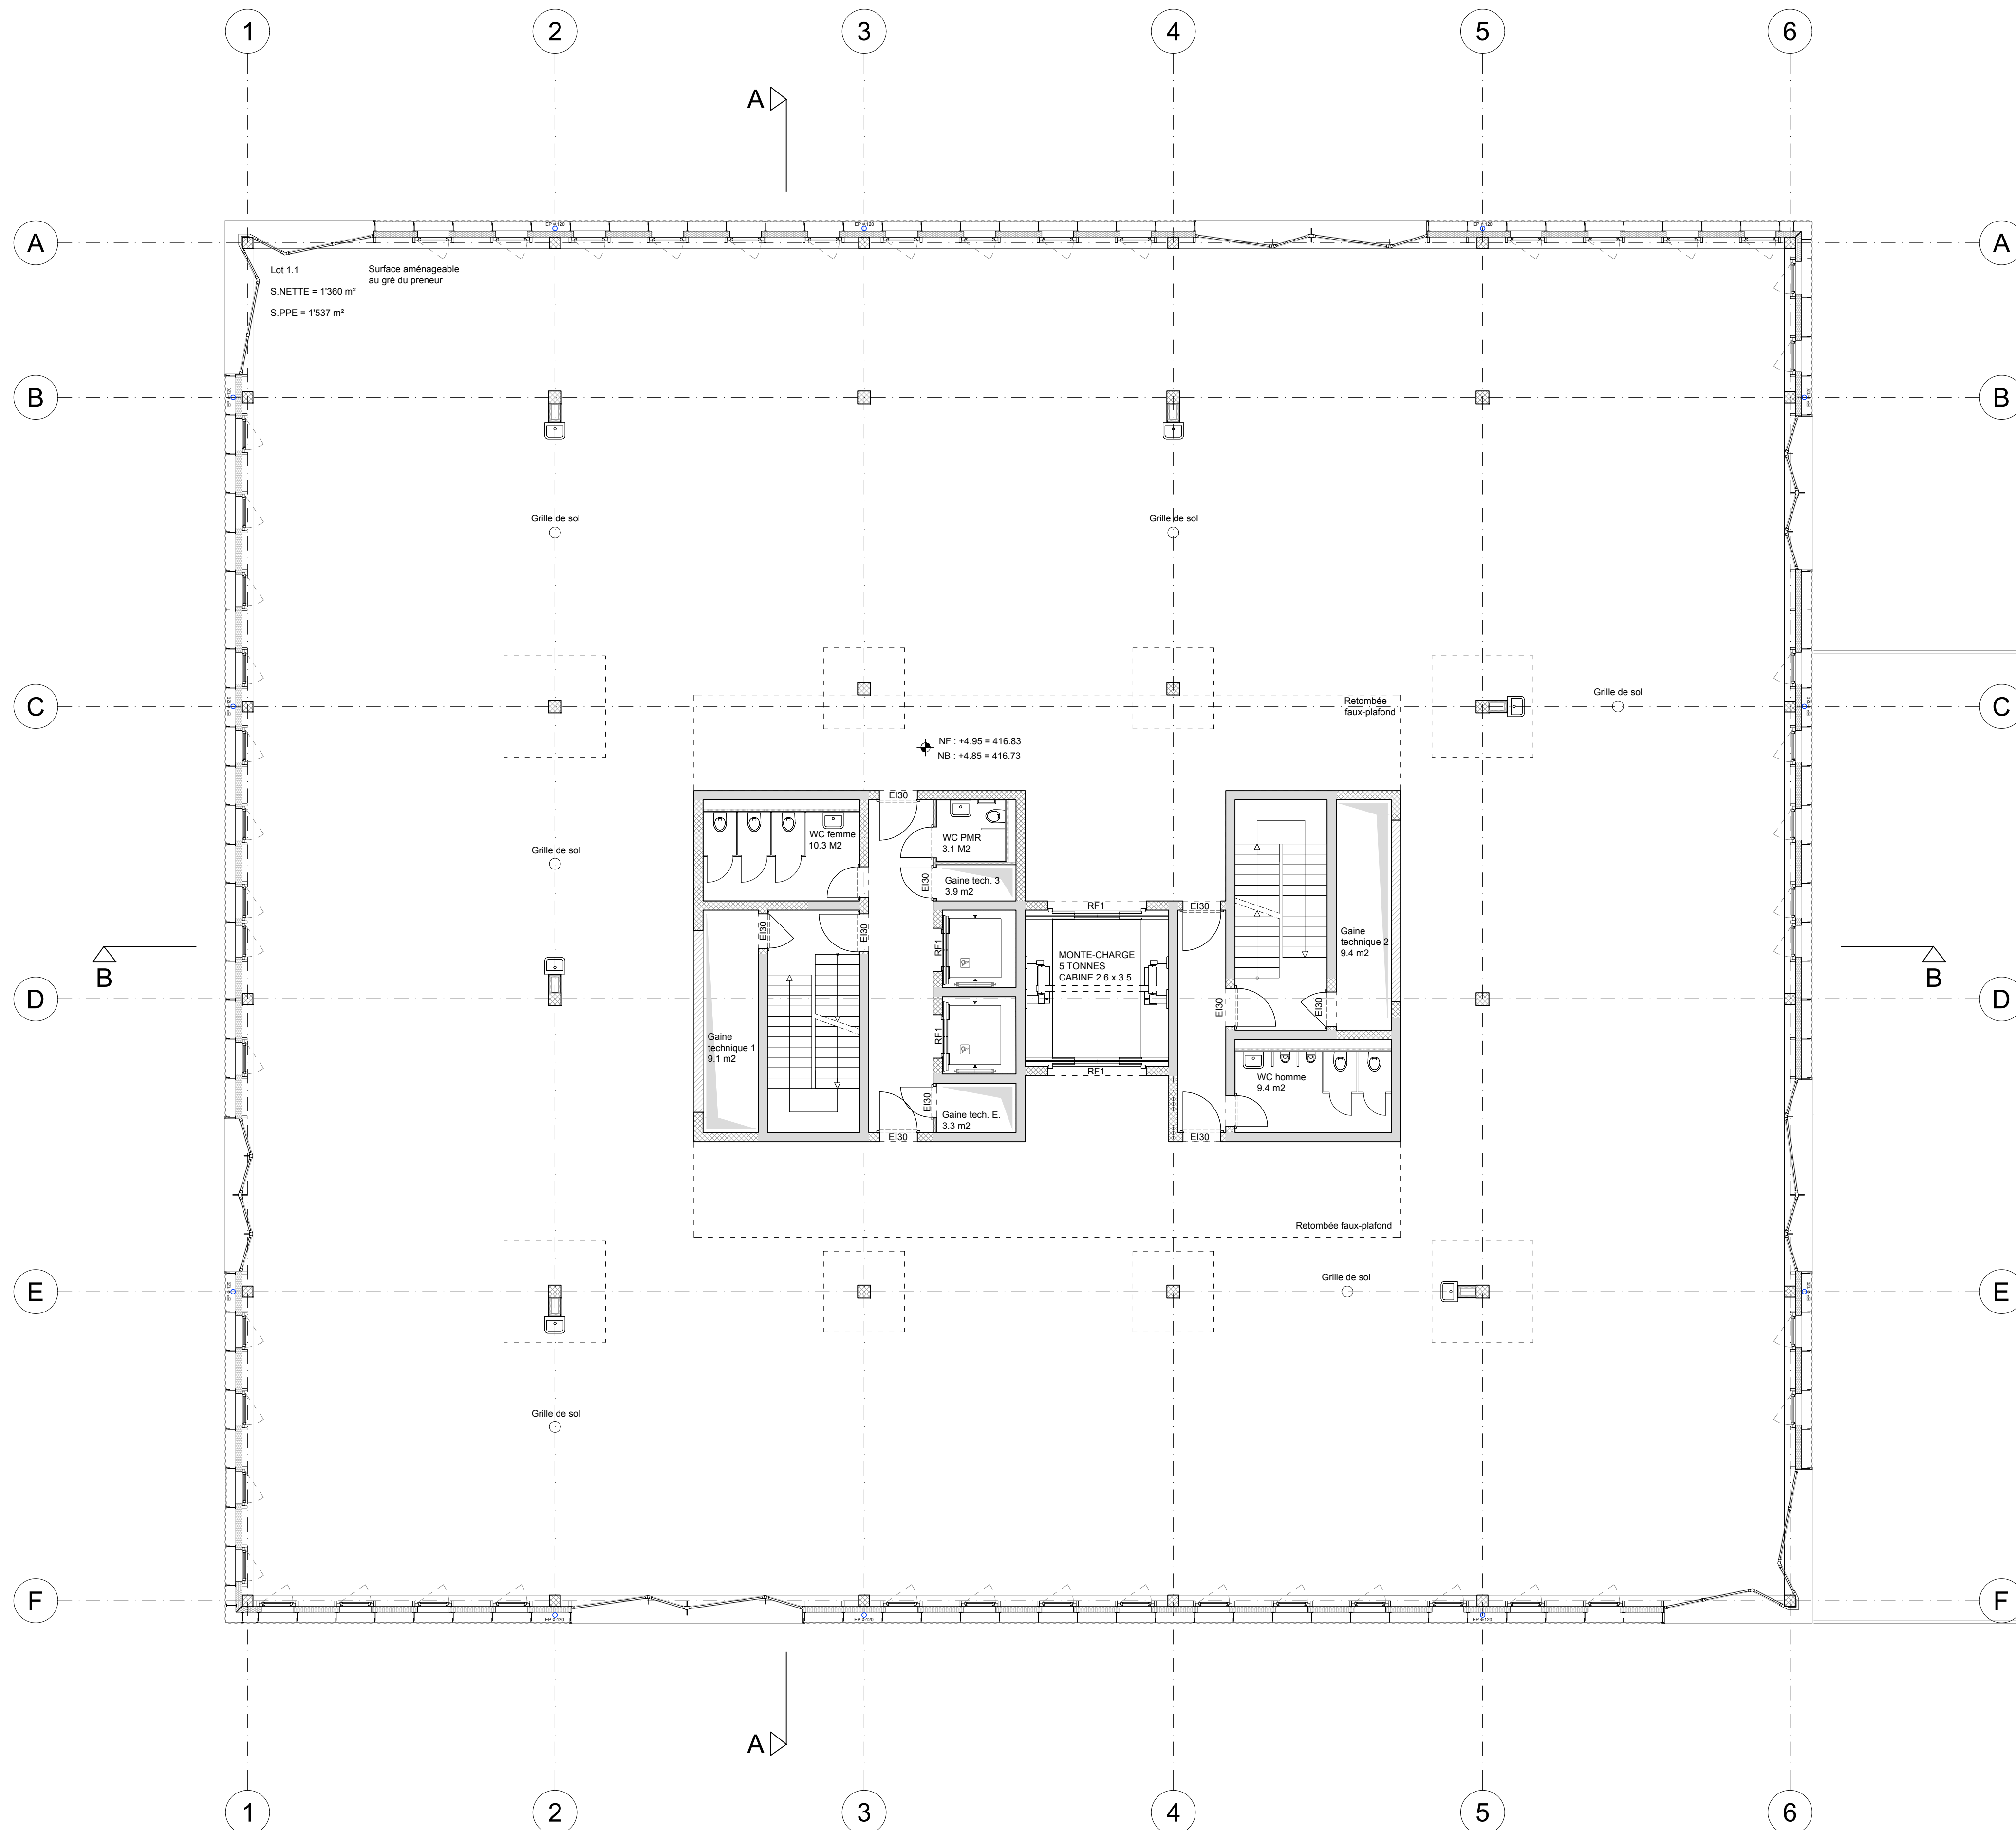

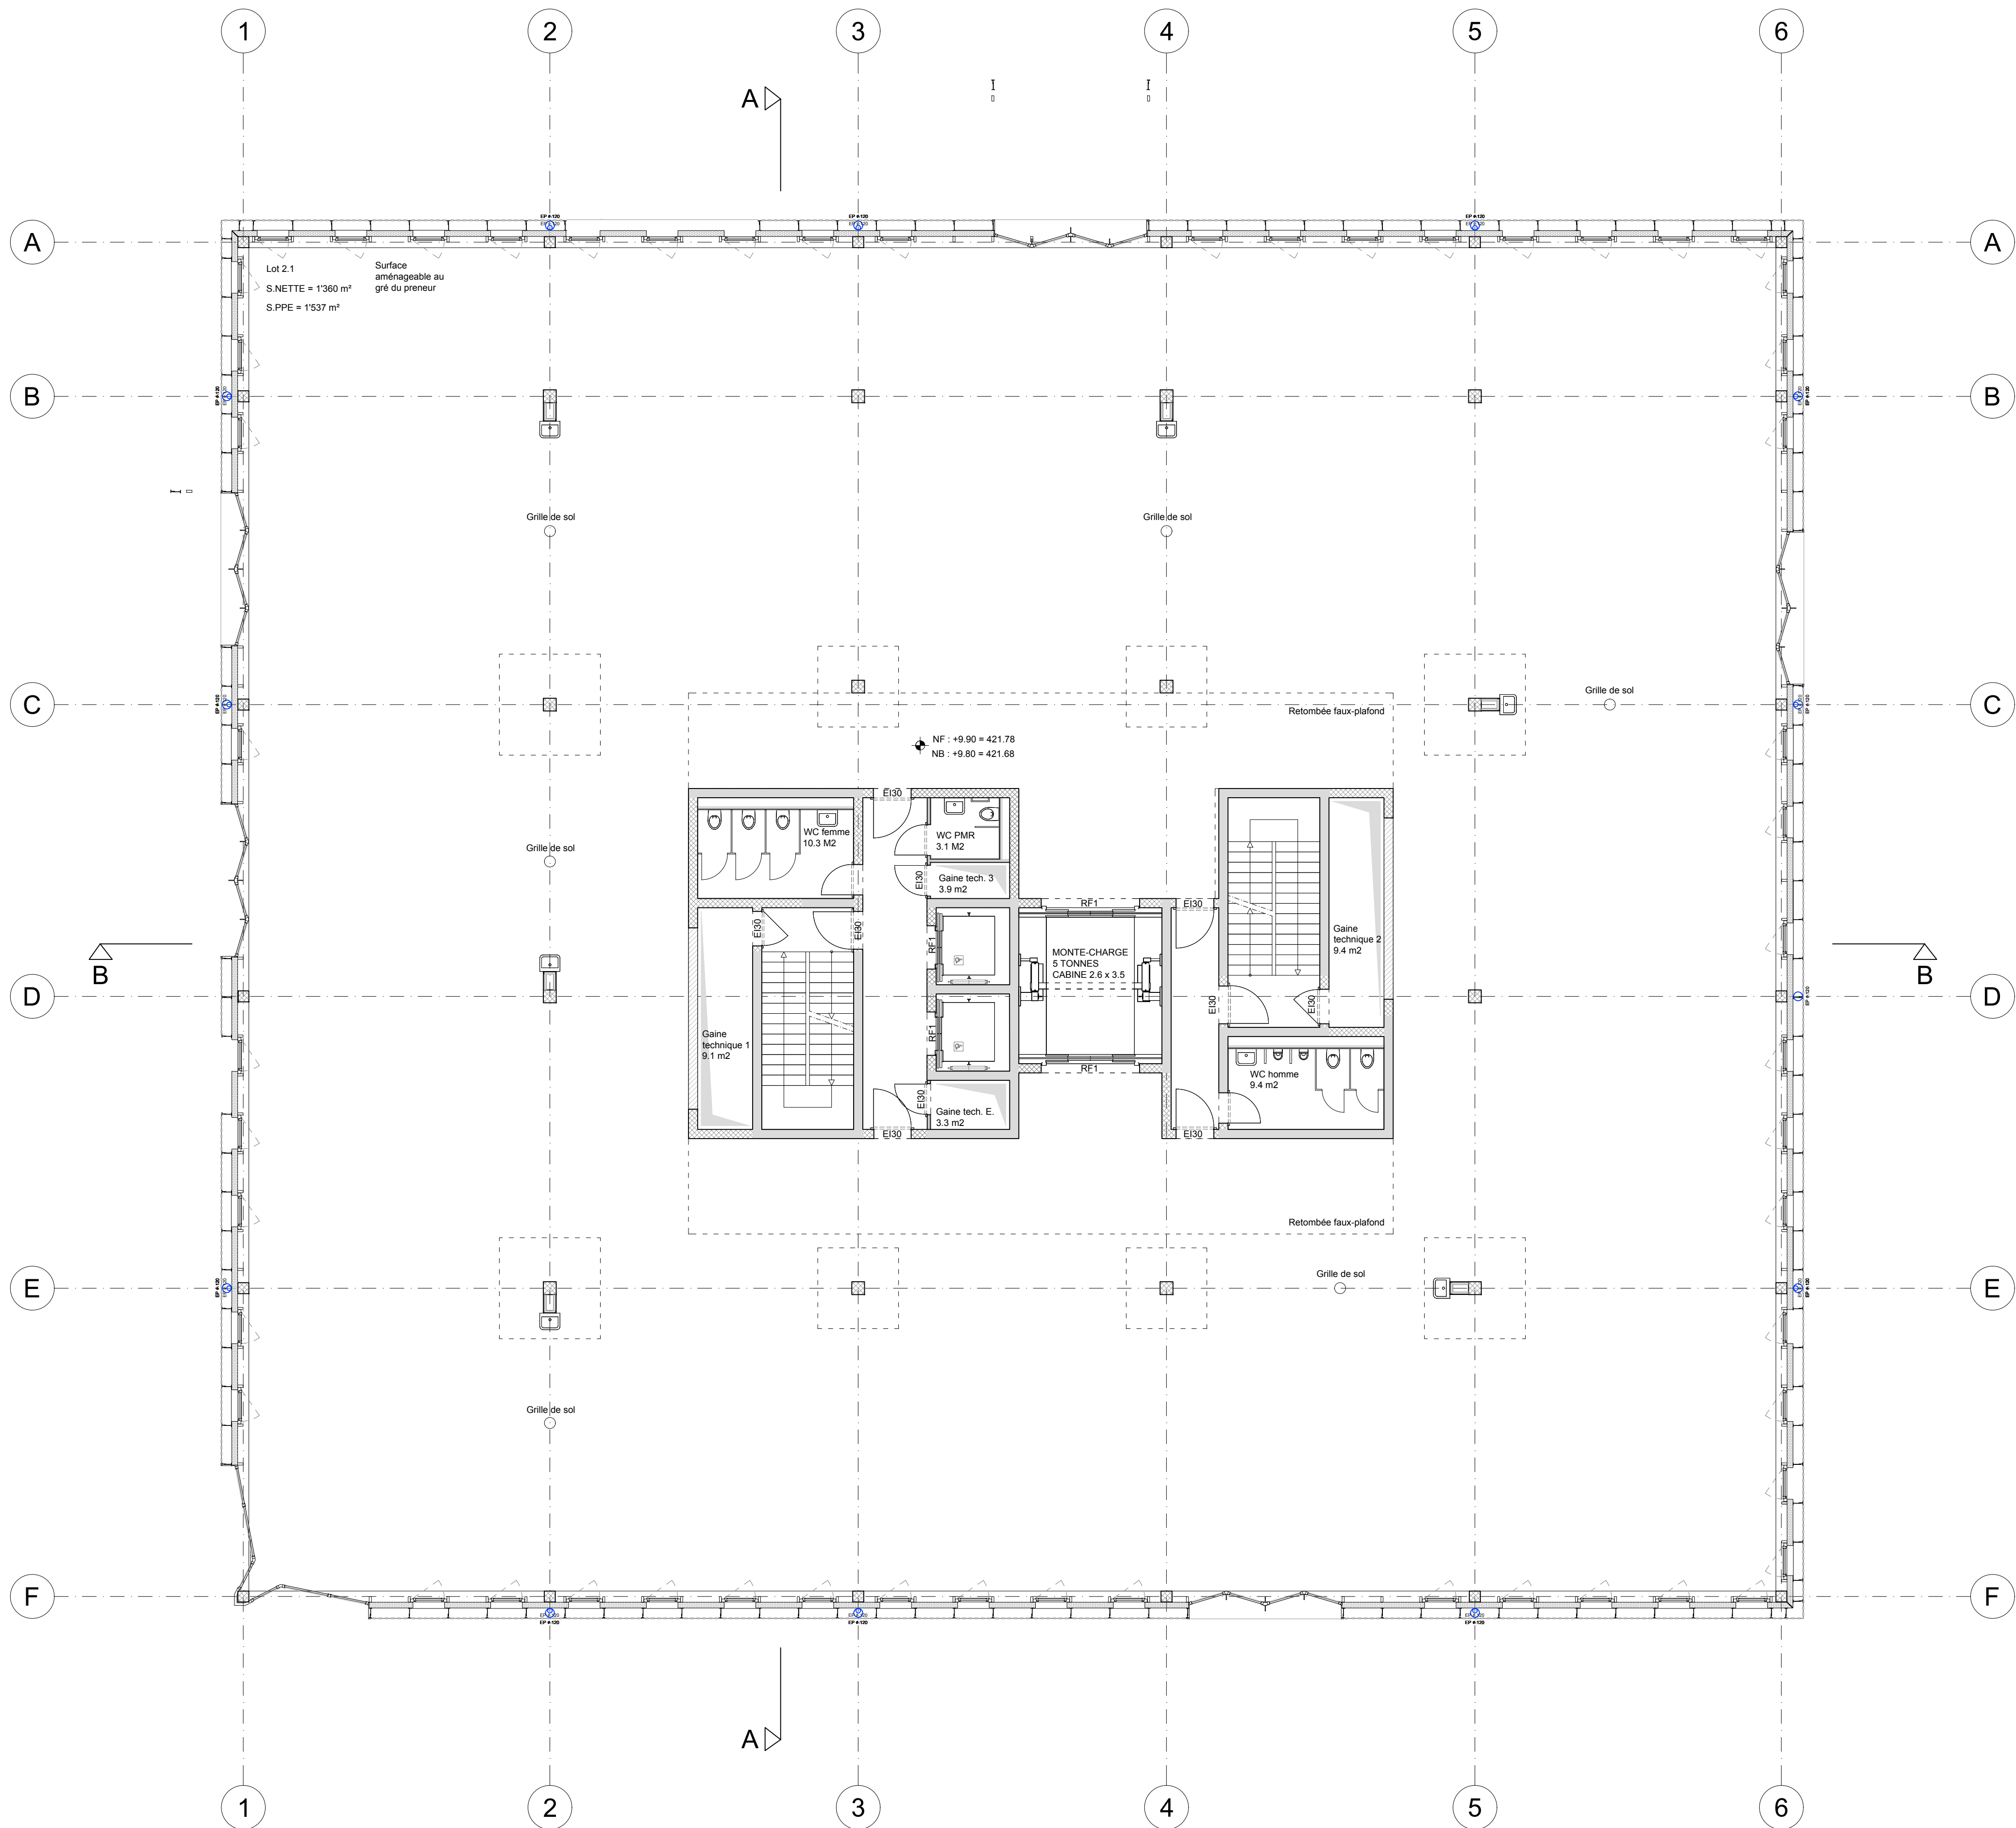

MAÎTRE D'OUVRAGE
PEGASE SA
C/O Altitude
Fiduciary Advisors
2 rue de la Rôtisserie
CH-1204 Genève

PROJET
1301
LES CABINOTIERS
RUE DU PRE DE LA FONTAINE 2A
1242 SATIGNY

100.020 PLAN 2ème ETAGE

strata
architecture,

ARCHITECTE/DIRECTION DES TRAVAUX
STRATA ARCHITECTURE
40 route de Saint-Julien
1227 Carouge Genève
022 332 44 88 info@strata.ch

INGENIEUR CIVIL
B.OTT & C. ULDRY SARL
31 av. Adrien Jaardin
1226 Thonex Genève
022 349 89 48 info@o-u.ch

INGENIEUR CVS
ENERGESTION SA
2 chemin de la Gravière
1227 Carouge Genève
022 300 37 22 info@energestion.ch

INGENIEUR ELECTRICIEN
**L.MANCINI CONSULTANT-CONSEIL ET
EXPERTISES EN ELECTRICITE**
19 chemin du Brit
1032 Romanel Lausanne
021 648 19 63 info@mancini.swiss

A_EX_09.03.2020 par DM - TR


TOUTE MODIFICATION DES PLANS REQUIERT L'APPROBATION DE L'ARCHITECTE.
L'ENTREPRENEUR EST TENU DE CONTRÔLER LES CÔTES SUR LE CHANTIER ET DE
SIGNALER LES ERREURS ÉVENTUELLES À L'ARCHITECTE AVANT LES TRAVAUX.

DATE
09.03.2020

DIMENSION PLAN
594X841 mm

ECHELLE
1:100@A1

PHASE
EXECUTION

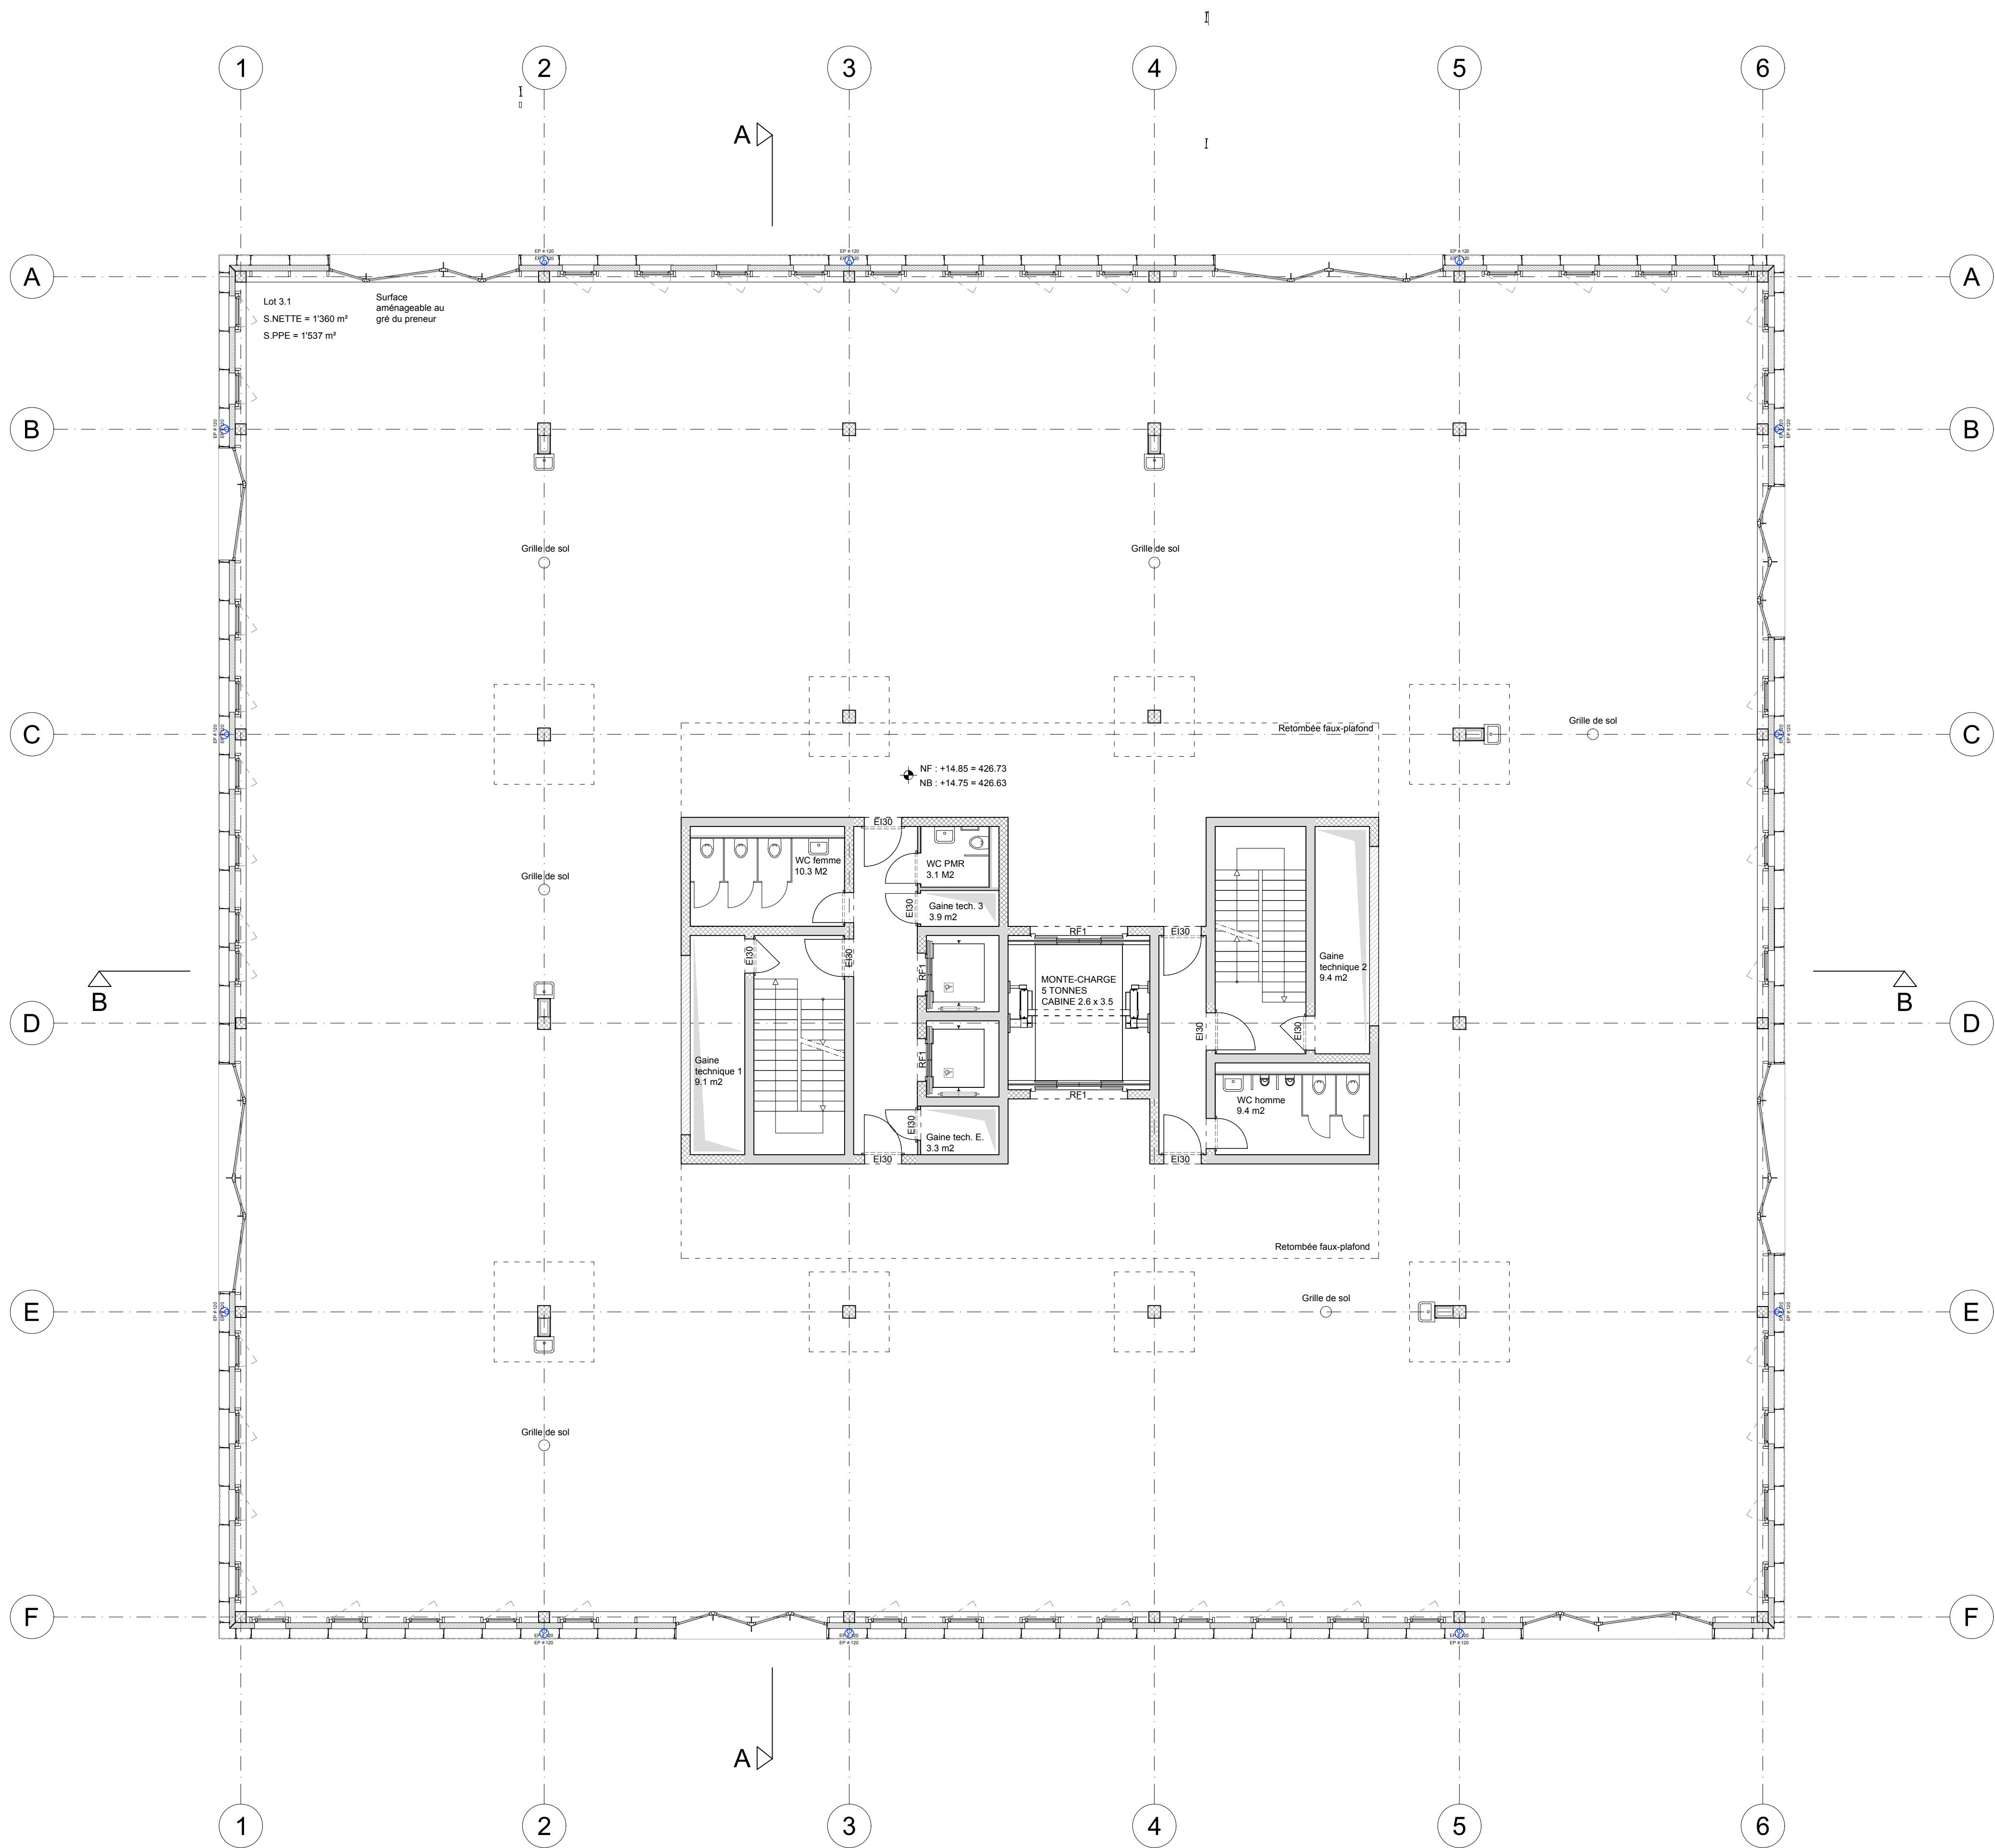

MAÎTRE D'OUVRAGE

PEGASE SA
C/O Altitude
Fiduciary Advisors
2 rue de la Rôtisserie
CH-1204 Genève

PROJET

1301
LES CABINOTIERS
RUE DU PRE DE LA FONTAINE 2A
1242 SATIGNY

100.030 PLAN 3ème ETAGE

ARCHITECTE/DIRECTION DES TRAVAUX

strata
architecture,

STRATA ARCHITECTURE
40 route de Saint-Julien
1227 Carouge Genève
022 332 44 88 info@strata.ch

INGENIEUR CIVIL

B.OTT & C. ULDRY SARL
31 av. Adrien Jeandin
1226 Thonex Genève
022 349 89 48 info@o-u.ch

INGENIEUR CVS

ENERGESTION SA
2 chemin de la Gravière
1227 Carouge Genève
022 300 37 22 info@energestion.ch

INGENIEUR ELECTRICIEN

**L.MANCINI CONSULTANT-CONSEIL ET
EXPERTISES EN ELECTRICITE**
19 chemin du Brit
1032 Romanel Lausanne
021 648 19 63 info@mancini.swiss

A_EX_09.03.2020 par DM - TR


TOUTE MODIFICATION DES PLANS REQUIERT L'APPROBATION DE L'ARCHITECTE.
L'ENTREPRENEUR EST TENU DE CONTRÔLER LES CÔTES SUR LE CHANTIER ET DE
SIGNALER LES ERREURS ÉVENTUELLES À L'ARCHITECTE AVANT LES TRAVAUX.

DATE
09.03.2020

DIMENSION PLAN
594X841 mm

ECHELLE
1:100@A1

PHASE
EXECUTION

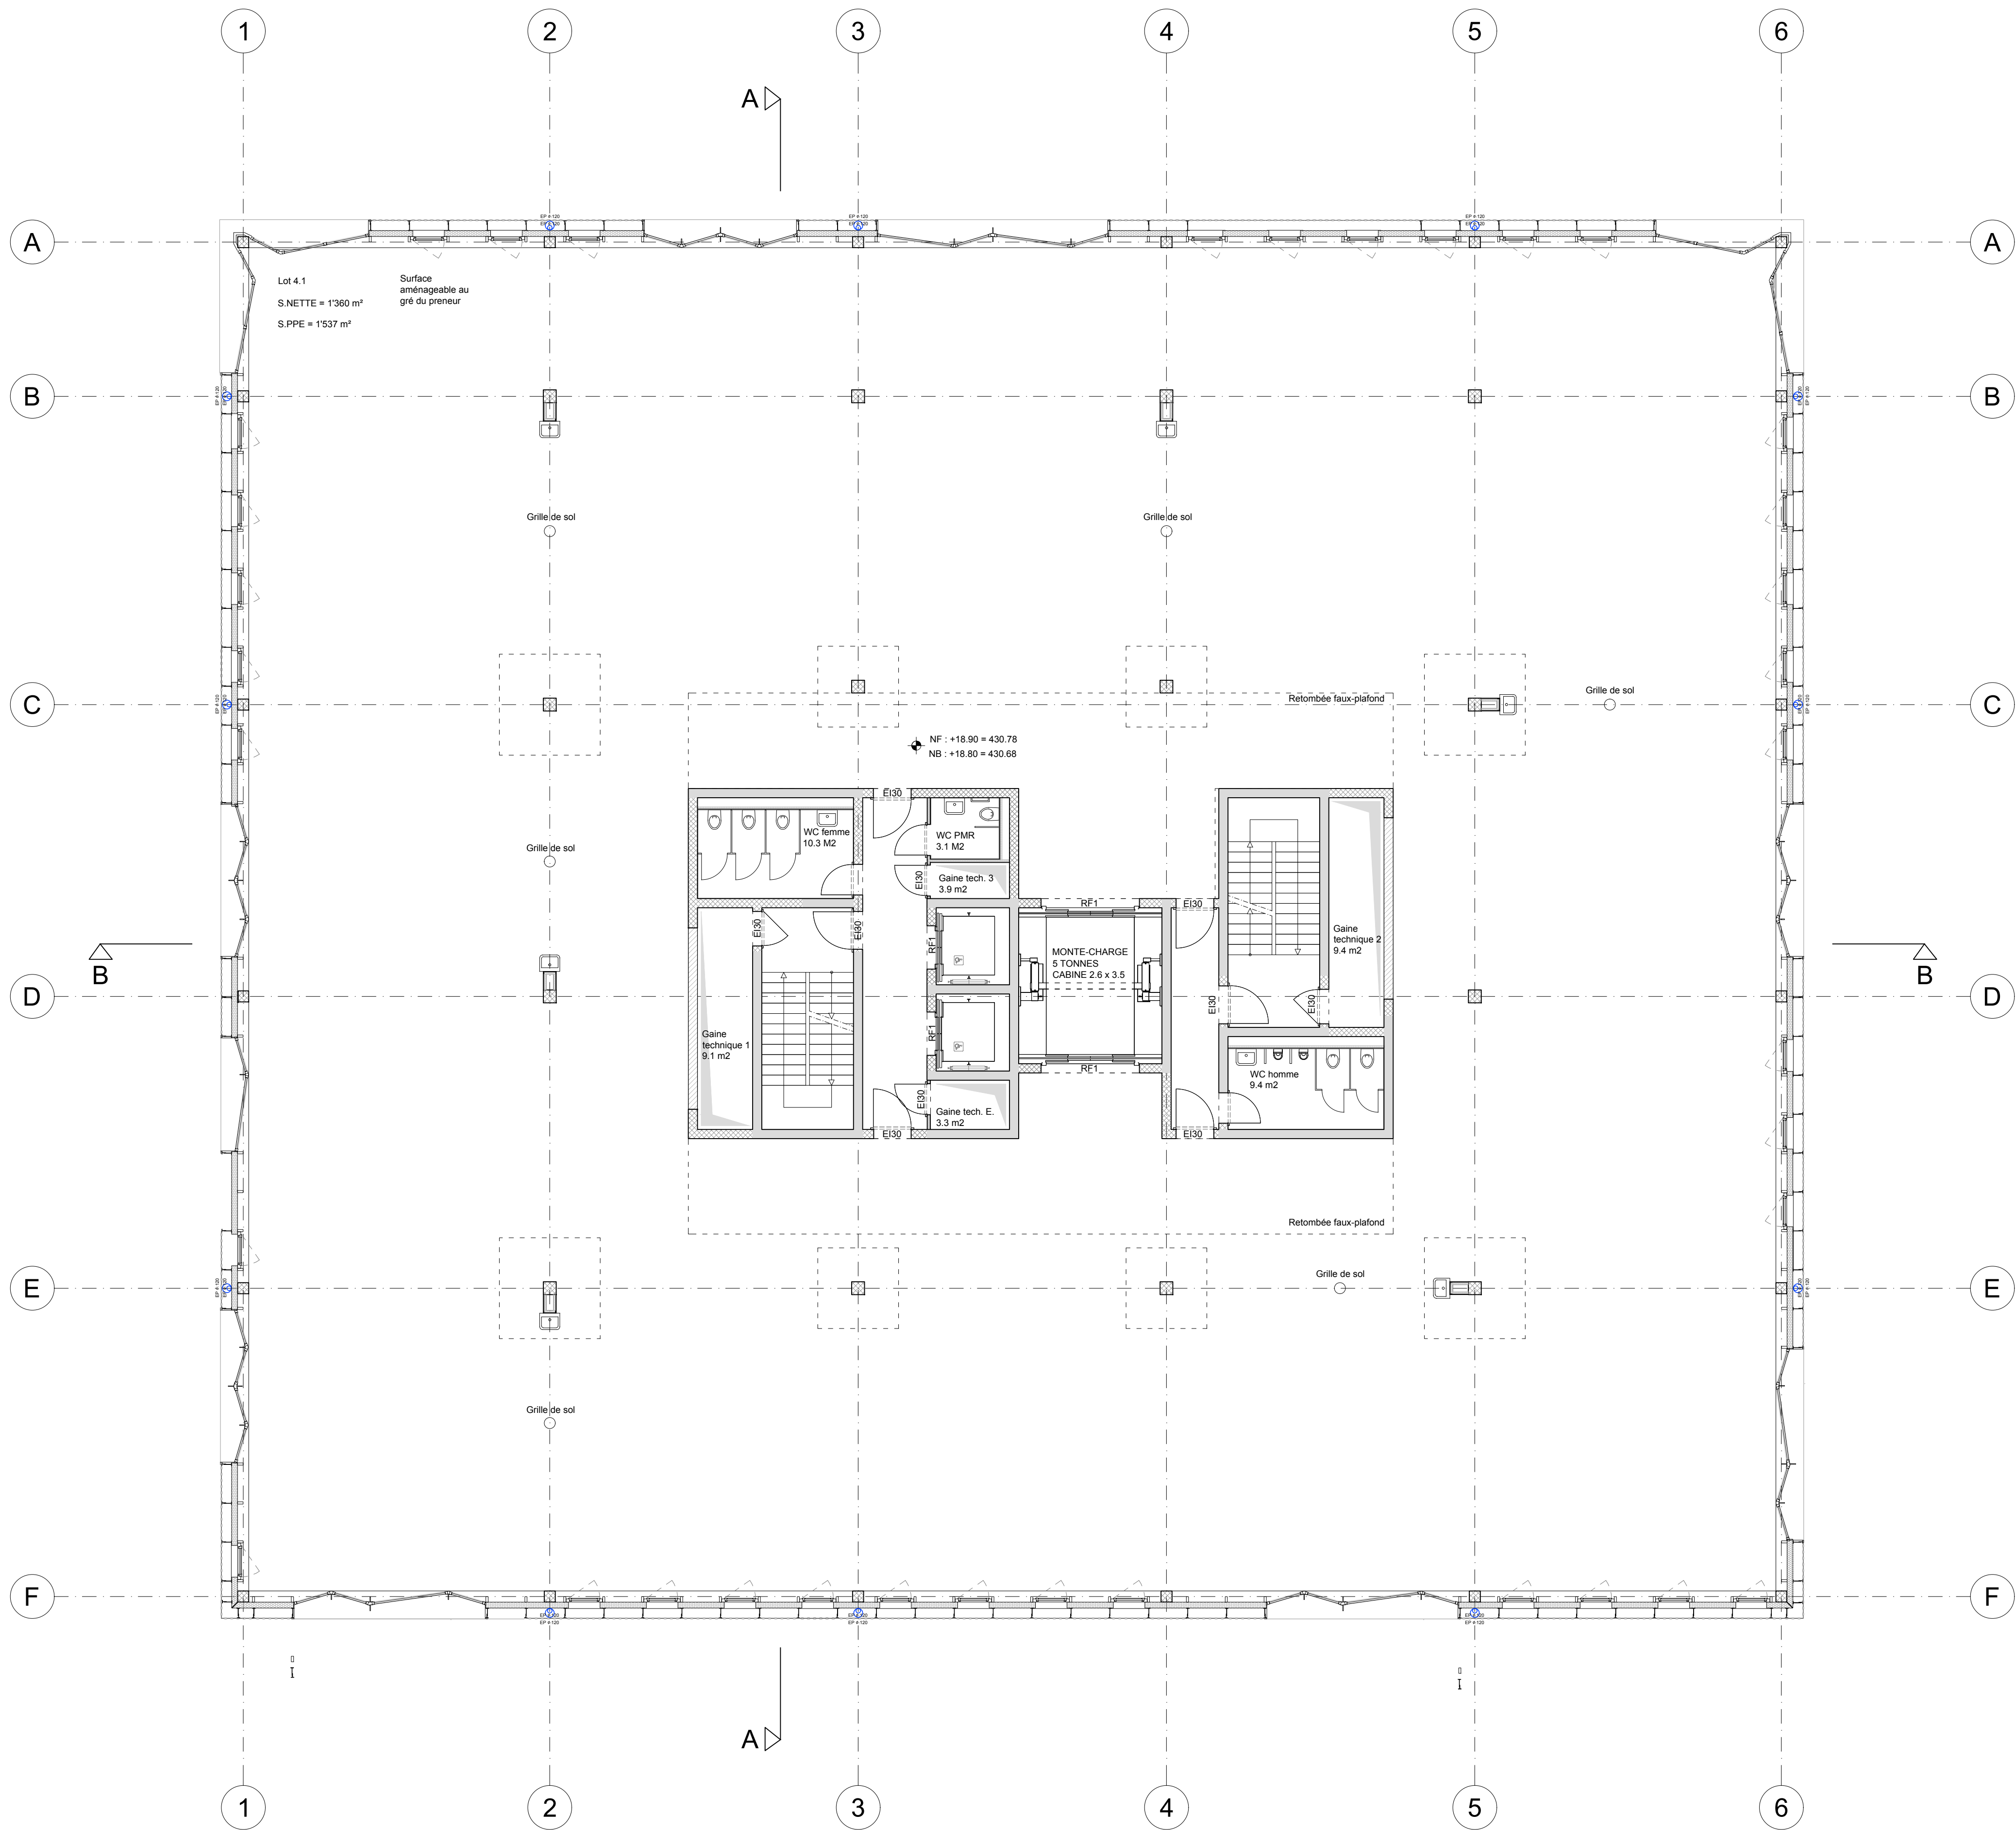

MAÎTRE D'OUVRAGE
PEGASE SA
C/O Altitude
Fiduciary Advisors
2 rue de la Rôtisserie
CH-1204 Genève

PROJET
1301
LES CABINOTIERS
RUE DU PRE DE LA FONTAINE 2A
1242 SATIGNY

100.040
PLAN
4ème ETAGE

strata
architecture,

ARCHITECTE/DIRECTION DES TRAVAUX
STRATA ARCHITECTURE
40 route de Saint-Julien
1227 Carouge Genève
022 332 44 88 info@strata.ch

INGENIEUR CIVIL
B.OTT & C. ULDRY SARL
31 av. Adrien Jeandin
1226 Thonex Genève
022 349 89 48 info@o-u.ch

INGENIEUR CVS
ENERGESTION SA
2 chemin de la Gravière
1227 Carouge Genève
022 300 37 22 info@energestion.ch

INGENIEUR ELECTRICIEN
L.MANCINI CONSULTANT-CONSEIL ET
EXPERTISES EN ELECTRICITE
19 chemin du Brit
1032 Romanel Lausanne
021 648 19 63 info@mancini.swiss

A_EX_09.03.2020 par DM - TR


TOUTE MODIFICATION DES PLANS REQUIERT L'APPROBATION DE L'ARCHITECTE.
L'ENTREPRENEUR EST TENU DE CONTRÔLER LES CÔTES SUR LE CHANTIER ET DE
SIGNALER LES ERREURS ÉVENTUELLES À L'ARCHITECTE AVANT LES TRAVAUX.

DATE
09.03.2020

DIMENSION PLAN
594X841 mm

ECHELLE
1:100@A1

PHASE
EXECUTION

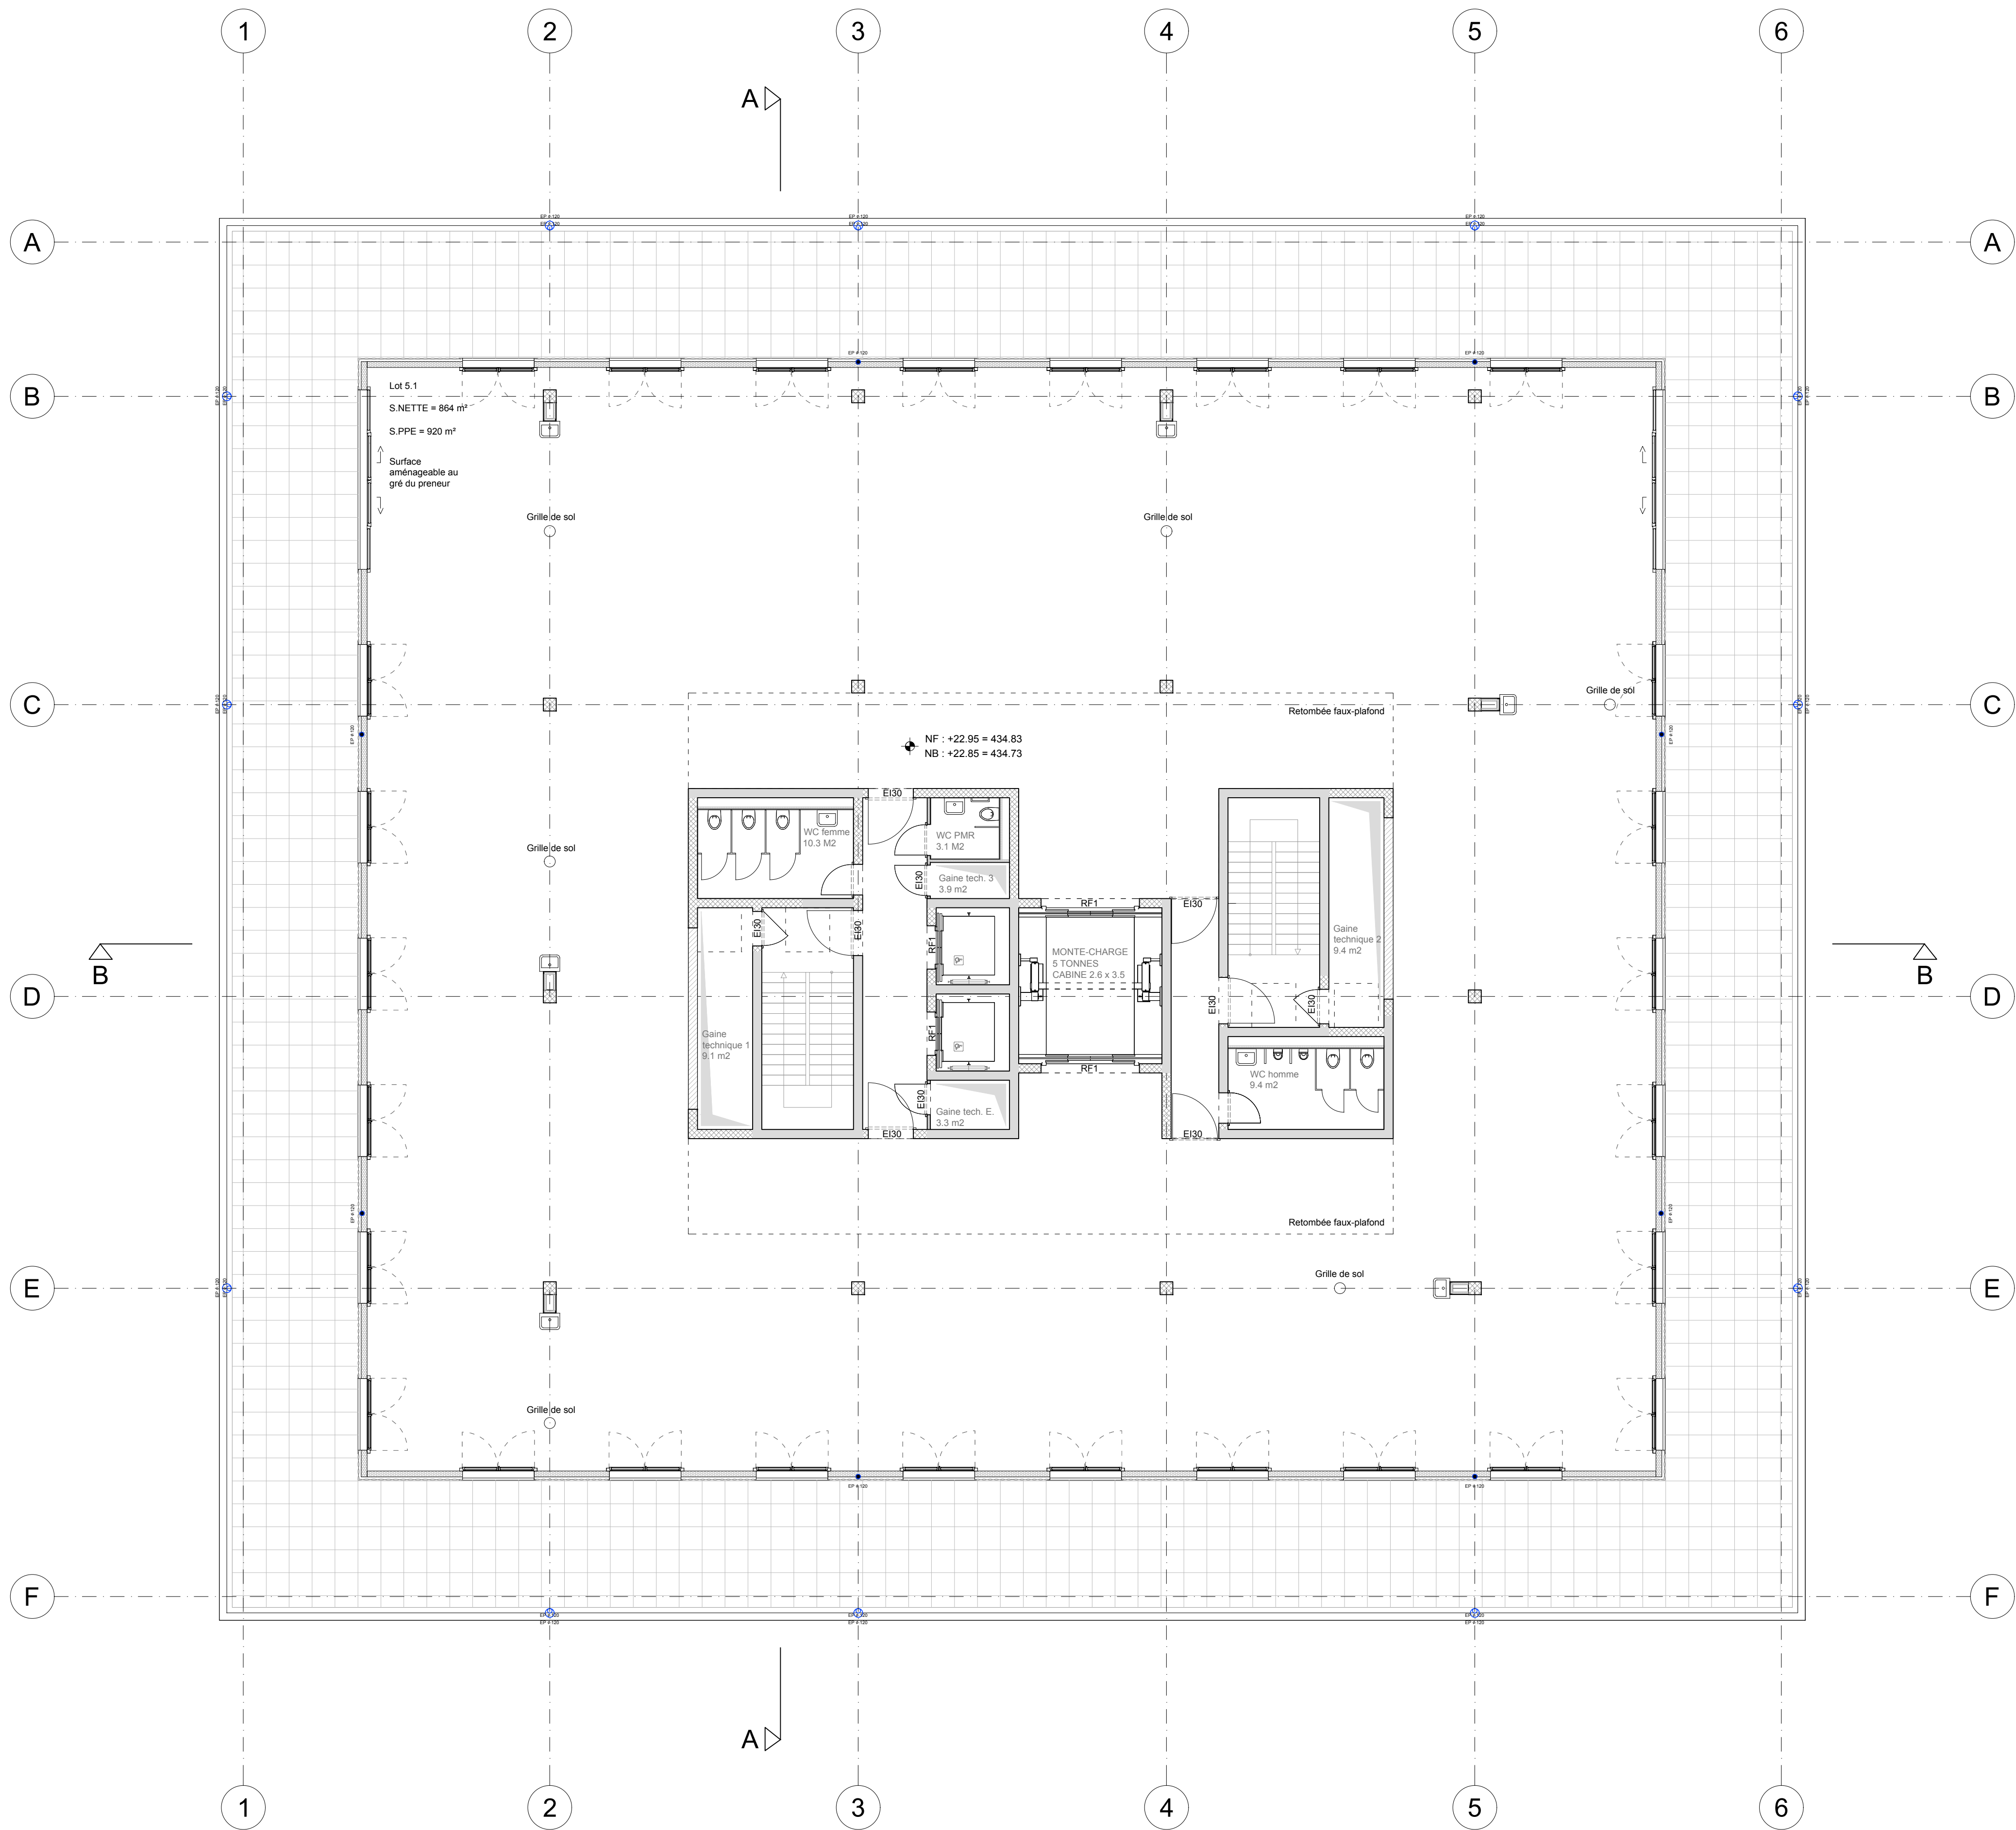

MAÎTRE D'OUVRAGE
PEGASE SA
C/O Altitude
Fiduciary Advisors
2 rue de la Rôtisserie
CH-1204 Genève

PROJET
1301
LES CABINOTIERS
RUE DU PRE DE LA FONTAINE 2A
1242 SATIGNY

100.050 PLAN 5ème ETAGE

strata
architecture,

ARCHITECTE/DIRECTION DES TRAVAUX
STRATA ARCHITECTURE
40 route de Saint-Julien
1227 Carouge Genève
022 332 44 88 info@strata.ch

INGENIEUR CIVIL
B.OTT & C. ULDRY SARL
31 av. Adrien Jeandin
1226 Thonex Genève
022 349 89 48 info@o-u.ch

INGENIEUR CVS
ENERGESTION SA
2 chemin de la Gravière
1227 Carouge Genève
022 300 37 22 info@energestion.ch

INGENIEUR ELECTRICIEN
**L.MANCINI CONSULTANT-CONSEIL ET
EXPERTISES EN ELECTRICITE**
19 chemin du Brit
1032 Romanel Lausanne
021 648 19 63 info@mancini.swiss

A_EX_09.03.2020 par DM - TR


TOUTE MODIFICATION DES PLANS REQUIERT L'APPROBATION DE L'ARCHITECTE.
L'ENTREPRENEUR EST TENU DE CONTRÔLER LES CÔTES SUR LE CHANTIER ET DE
SIGNALER LES ERREURS ÉVENTUELLES À L'ARCHITECTE AVANT LES TRAVAUX.

DATE
09.03.2020

DIMENSION PLAN
594X841 mm

ECHELLE
1:100@A1

PHASE
EXECUTION

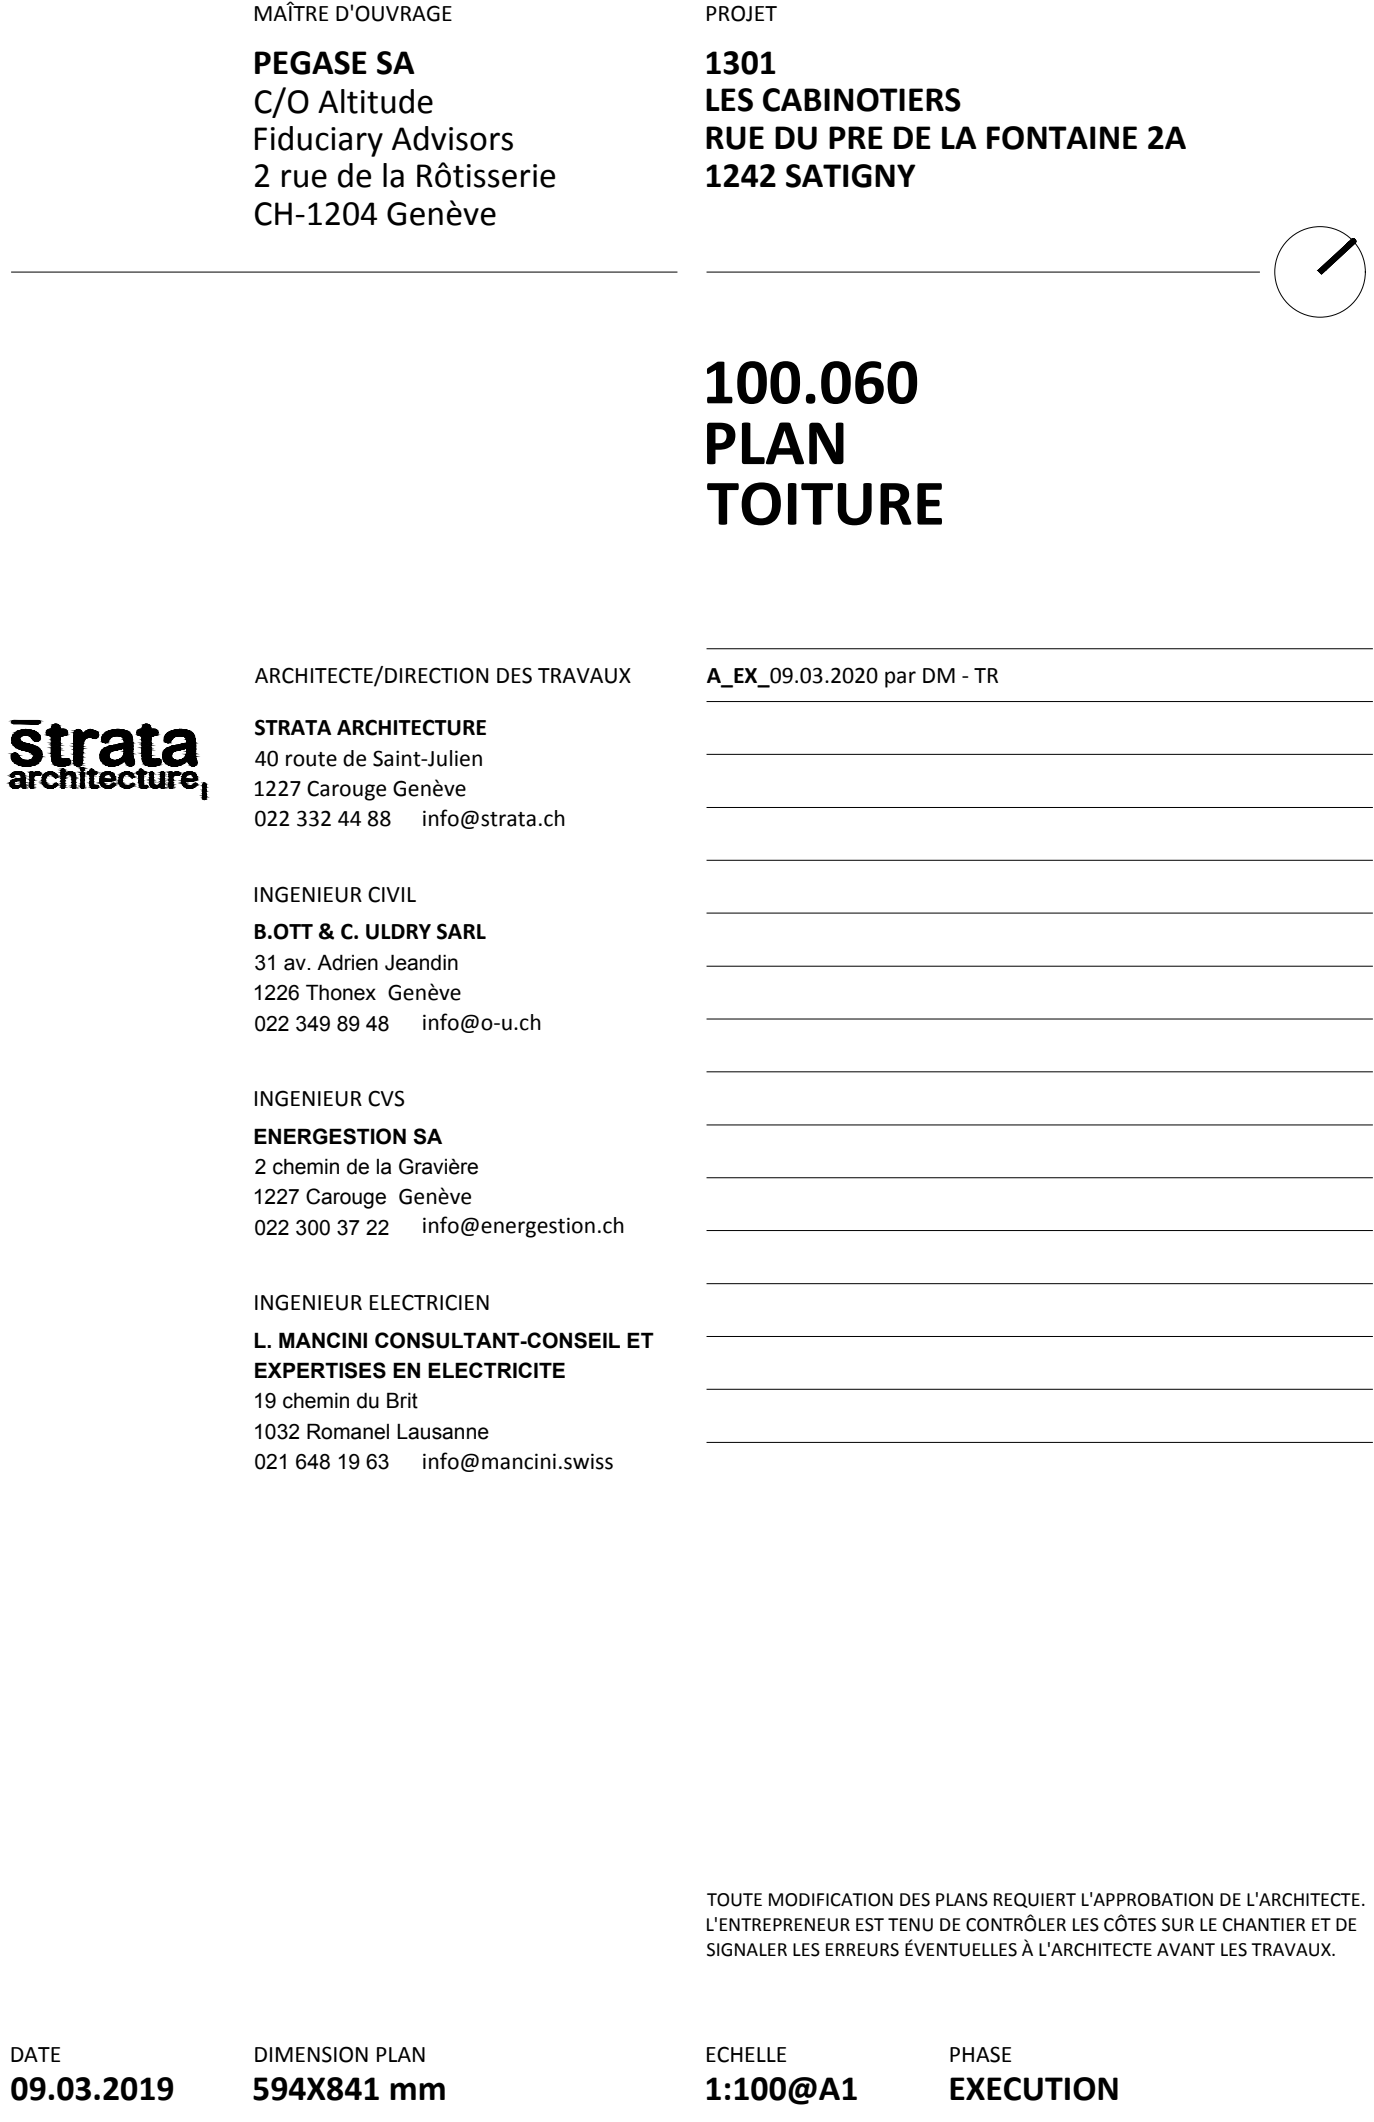

PROJECT

**1301
LES CABINOTIERS
RUE DU PRE DE LA FONTAINE 2A
1242 SATIGNY**

100.060
PLAN
TOITURE

A_EX_09.03.2020 par DM - TR

STRATA ARCHITECTURE
40 route de Saint-Julien
1227 Carouge Genève
022 332 44 88 info@strata.ch


B.OTT & C. ULDRY SARL
31 av. Adrien Jeandin
1226 Thonex Genève
022 349 89 48 info@o-u.ch

INGENIEUR CVS
ENERGESTION SA
2 chemin de la Gravière
1227 Carouge Genève
022 300 37 22 info@energestion.ch


INGENIEUR ELECTRICIEN
L. MANCINI CONSULTANT-CONSEIL ET
EXPERTISES EN ELECTRICITE
19 chemin du Brit
1032 Romanel Lausanne
021 648 19 63 info@mancini.swiss

TOUTE MODIFICATION DES PLANS REQUIERT L'APPROBATION DE L'ARCHITECTE. L'ENTREPRENEUR EST TENU DE CONTRÔLER LES CÔTES SUR LE CHANTIER ET DE SIGNALER LES ERREURS ÉVENTUELLES À L'ARCHITECTE AVANT LES TRAVAUX.

PHASE EXECUTION

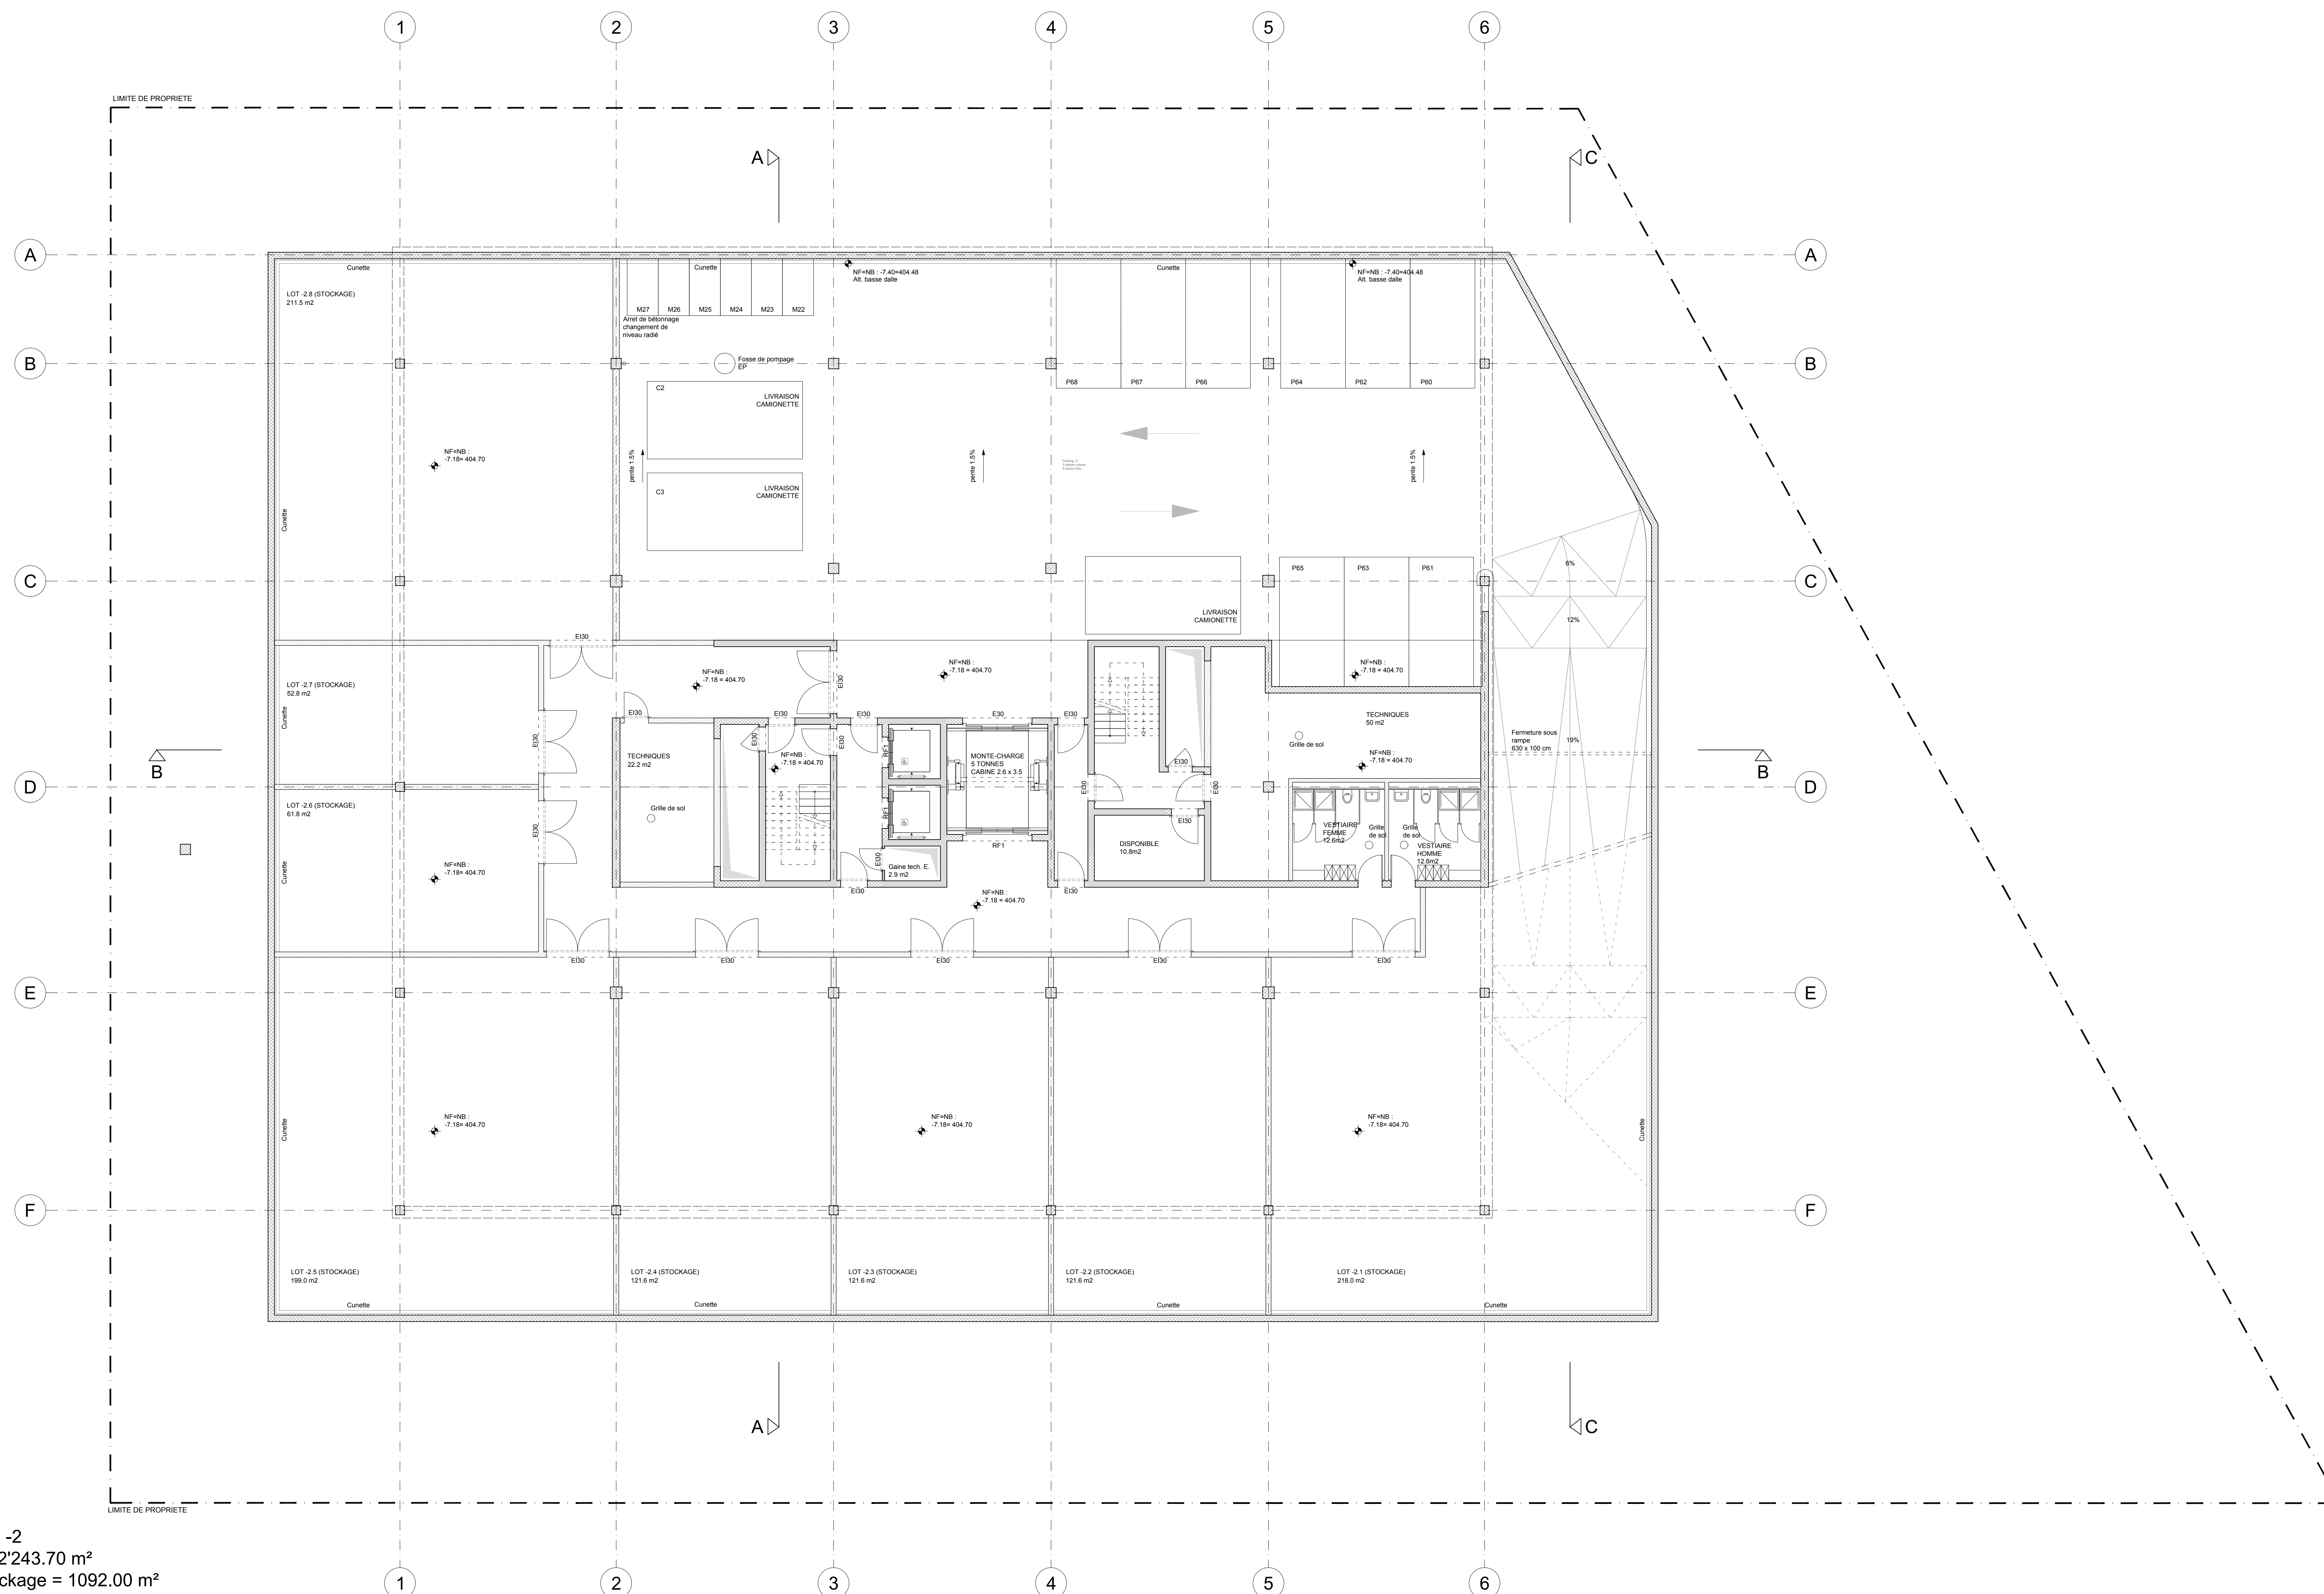

Sous-sol -2
S.B.P.= 2'243.70 m²
S.U. Stockage = 1092.00 m²
Surcharge = 1.5 T/m²

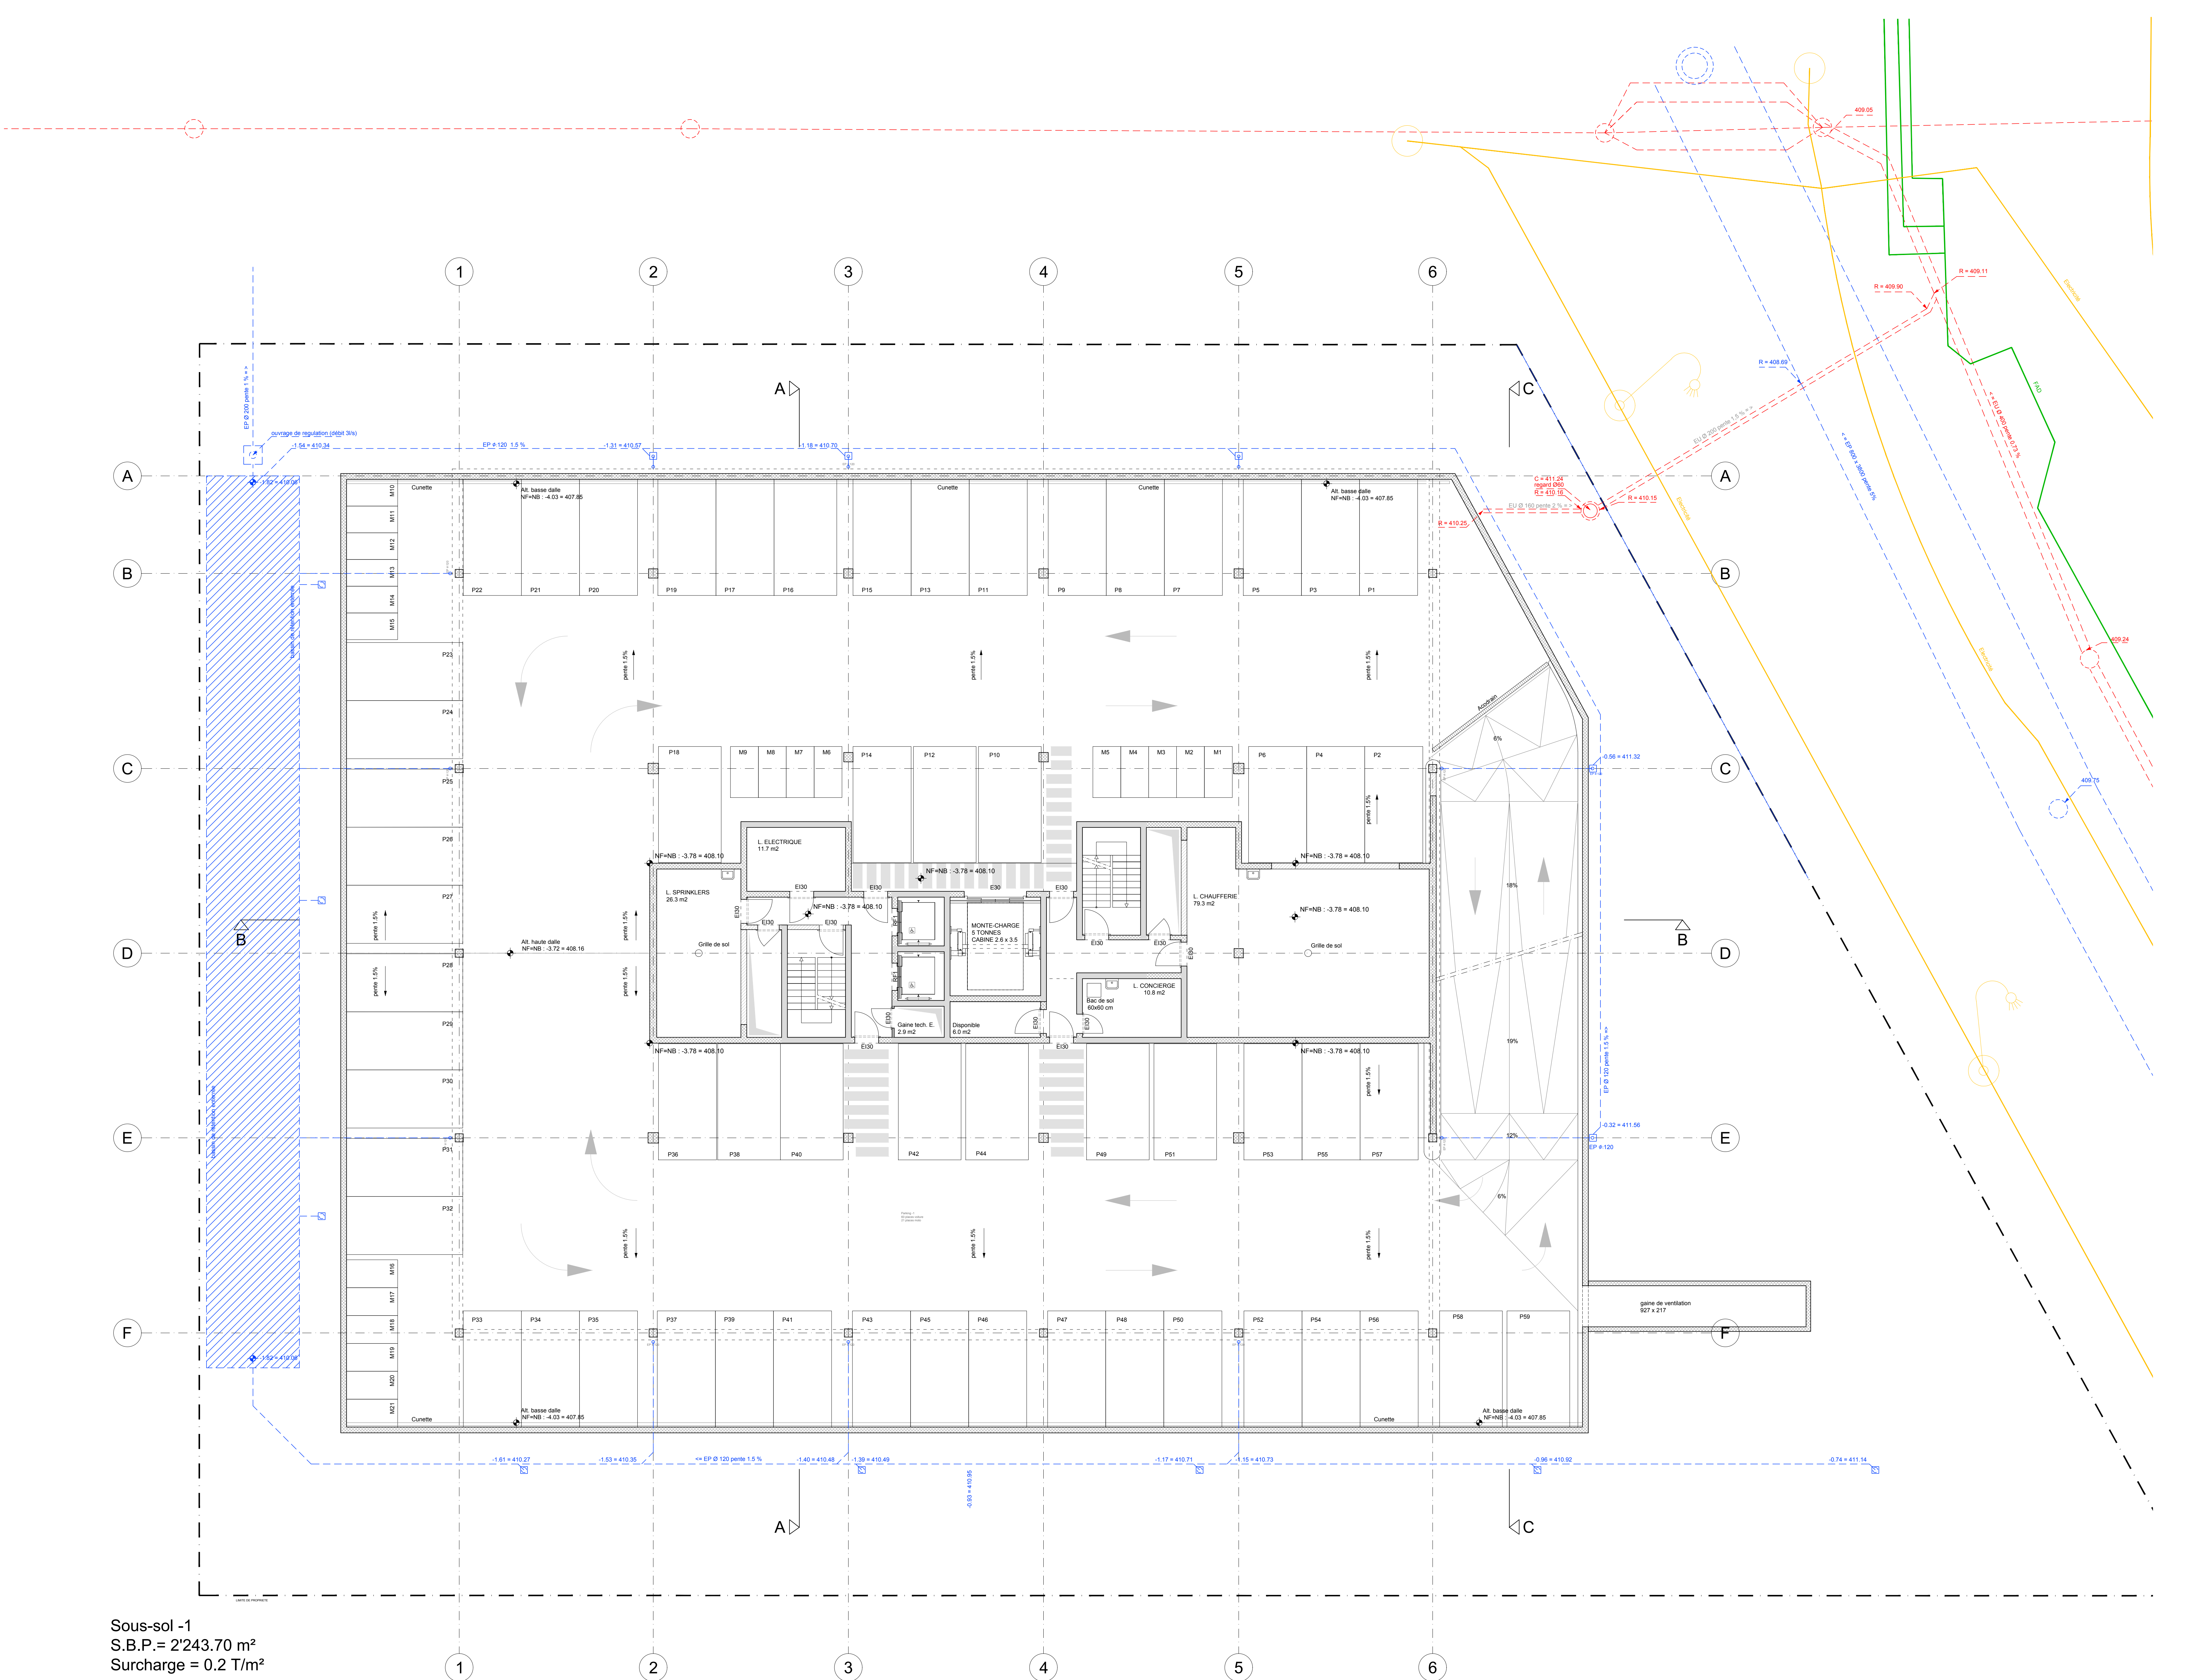

Sous-sol -1
S.B.P.= 2'243.70 m²
Surcharge = 0.2 T/m²

MAÎTRE D'OUVRAGE

PEGASE SA
C/O Altitude
Fiduciary Advisors
2 rue de la Rôtisserie
CH-1204 Genève

PROJET

1301
LES CABINOTIERS
RUE DU PRE DE LA FONTAINE 2A
1242 SATIGNY

ARCHITECTE/DIRECTION DES TRAVAUX

STRATA ARCHITECTURE
40 route de Saint-Julien
1227 Carouge Genève
022 332 44 88 info@strata.ch

INGENIEUR CIVIL

B. OTT & C. ULDRY SARL
31 av. Adrien Jeandin
1220 Thoiry Genève
022 349 89 48 info@jo-u.ch

INGENIEUR CVS

ENERGISTION SA
2 chemin de la Gravière
1227 Carouge Genève
022 300 37 22 info@energestion.ch

INGENIEUR ELECTRICIEN

L. MANCINI CONSULTANT-CONSEIL ET
EXPERTISES EN ELECTRICITE
19 chemin du Bnt
1032 Romanel Lausanne
021 648 19 63 info@mancini.swiss

COMMENTAIRES ET SIGNATURES

DATE

09.03.2020

DIMENSION PLAN

841X1189 mm

ECHELLE

1:100@A0

PHASE

EXECUTION

100.090
PLAN
1er SOUS-SOL

TOUTE MODIFICATION DES PLANS REQUIERT L'APPROBATION DE L'ARCHITECTE.
L'ENTREPRENEUR EST TENU DE CONTRÔLER LES CÔTES SUR LE CHANTIER ET DE
SIGNALER LES ERREURS ÉVENTUELLES À L'ARCHITECTE AVANT LES TRAVAUX.