


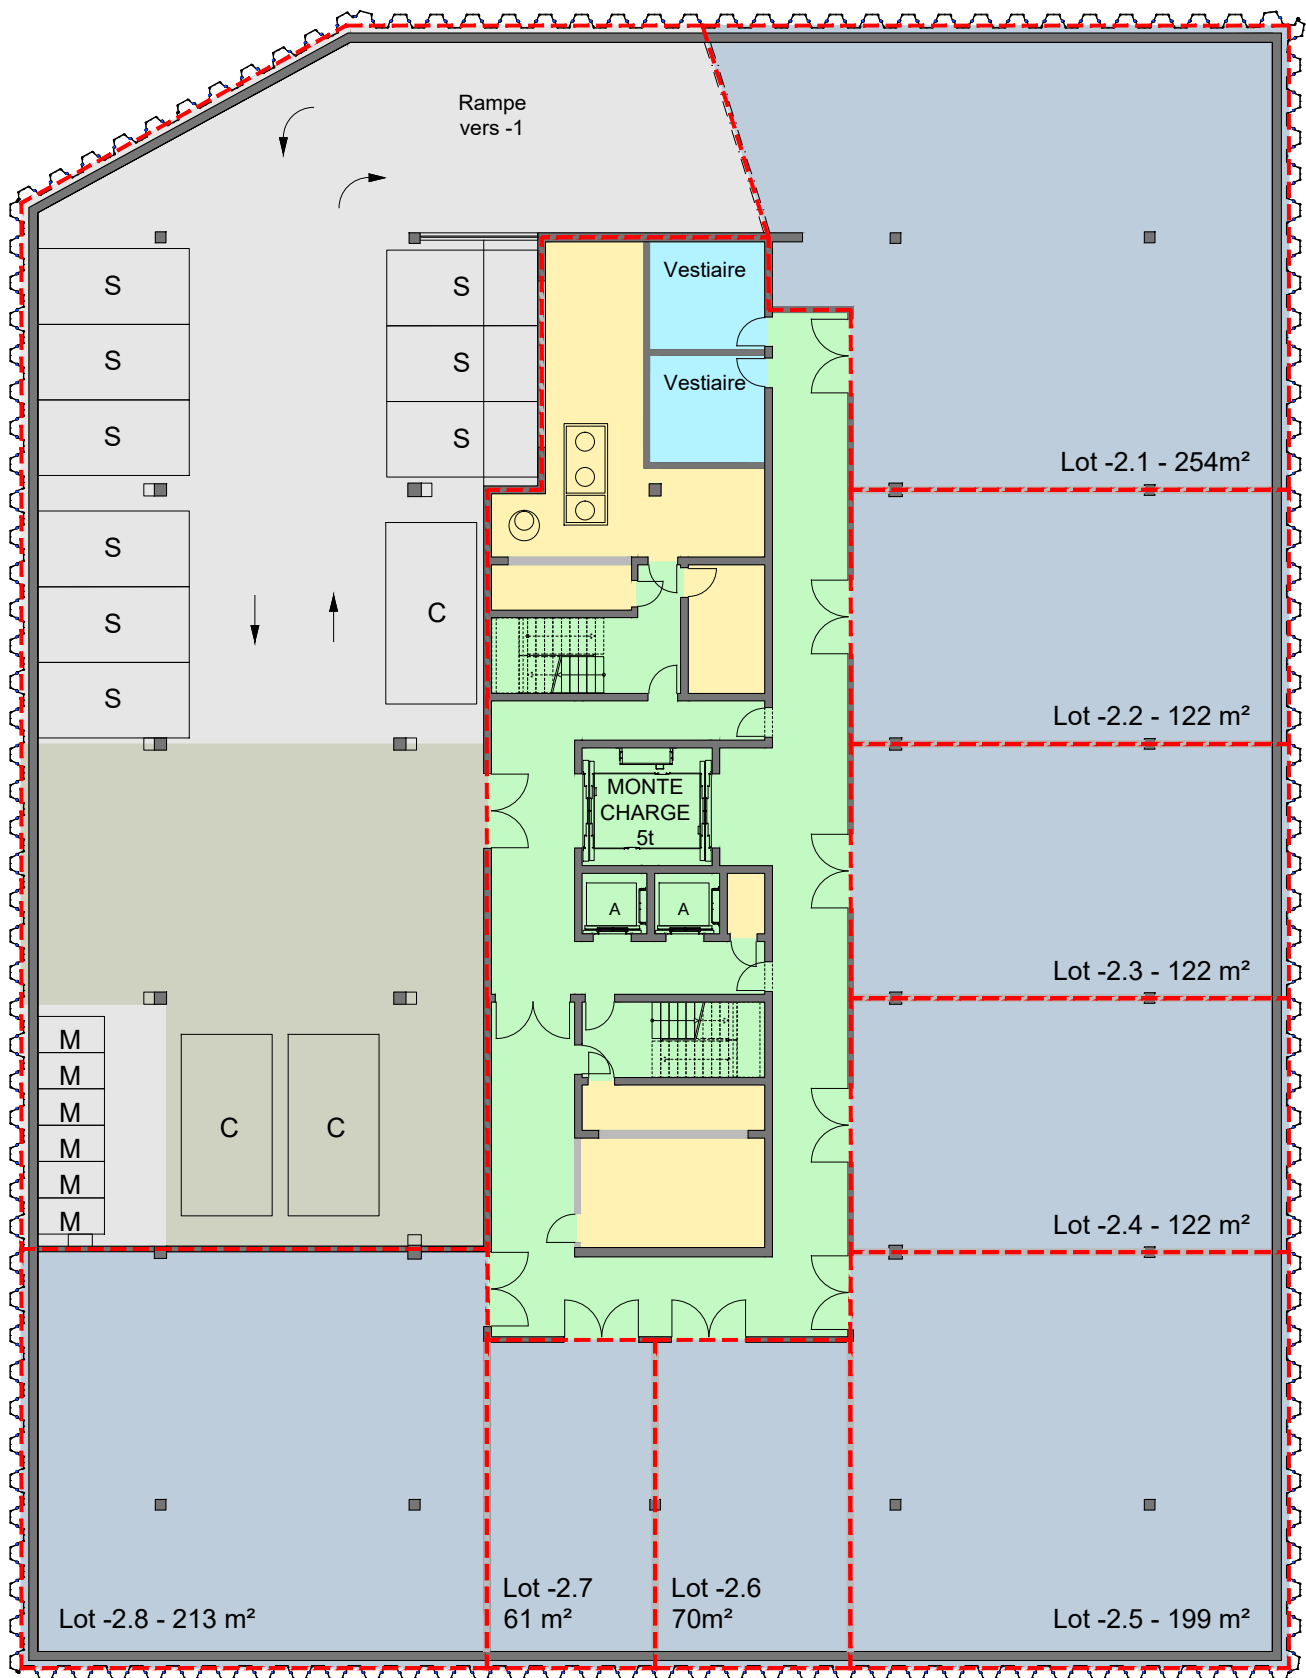

TABEAU DES SURFACES

SURFACES PPE

RECAPITULATIF	PARKING	LIVRAISON	DEPOTS STOCKAGE	CIRCULATIONS	LOCAUX TECHNIQUES	SANITAIRES	TOTAL
SOUS-SOL -2	446 m ²	218 m ²	1 163 m ²	272 m ²	114 m ²	30 m ²	2 243 m ²

M = place moto 120 x 220cm / S = place standard 250 x 500cm / C = camionnettes 300 x 600cm

MAITRE D'OUVRAGE

PEGASE SA
C/O Altitude Fiduciary Advisors
2 rue de la Rôtisserie
1204 Genève
022 710 01 80 - info@afasa.ch

ARCHITECTE

STRATA ARCHITECTURE
40 route de Saint-Julien
1227 Carouge Genève
022 332 44 88
info@strata.ch

PROJET

LES CABINOTIERS - A-AO-411
SOUS-SOL -2 - SURFACES PPE

APPEL D'OFFRES

02.10.2020

1:250@A4



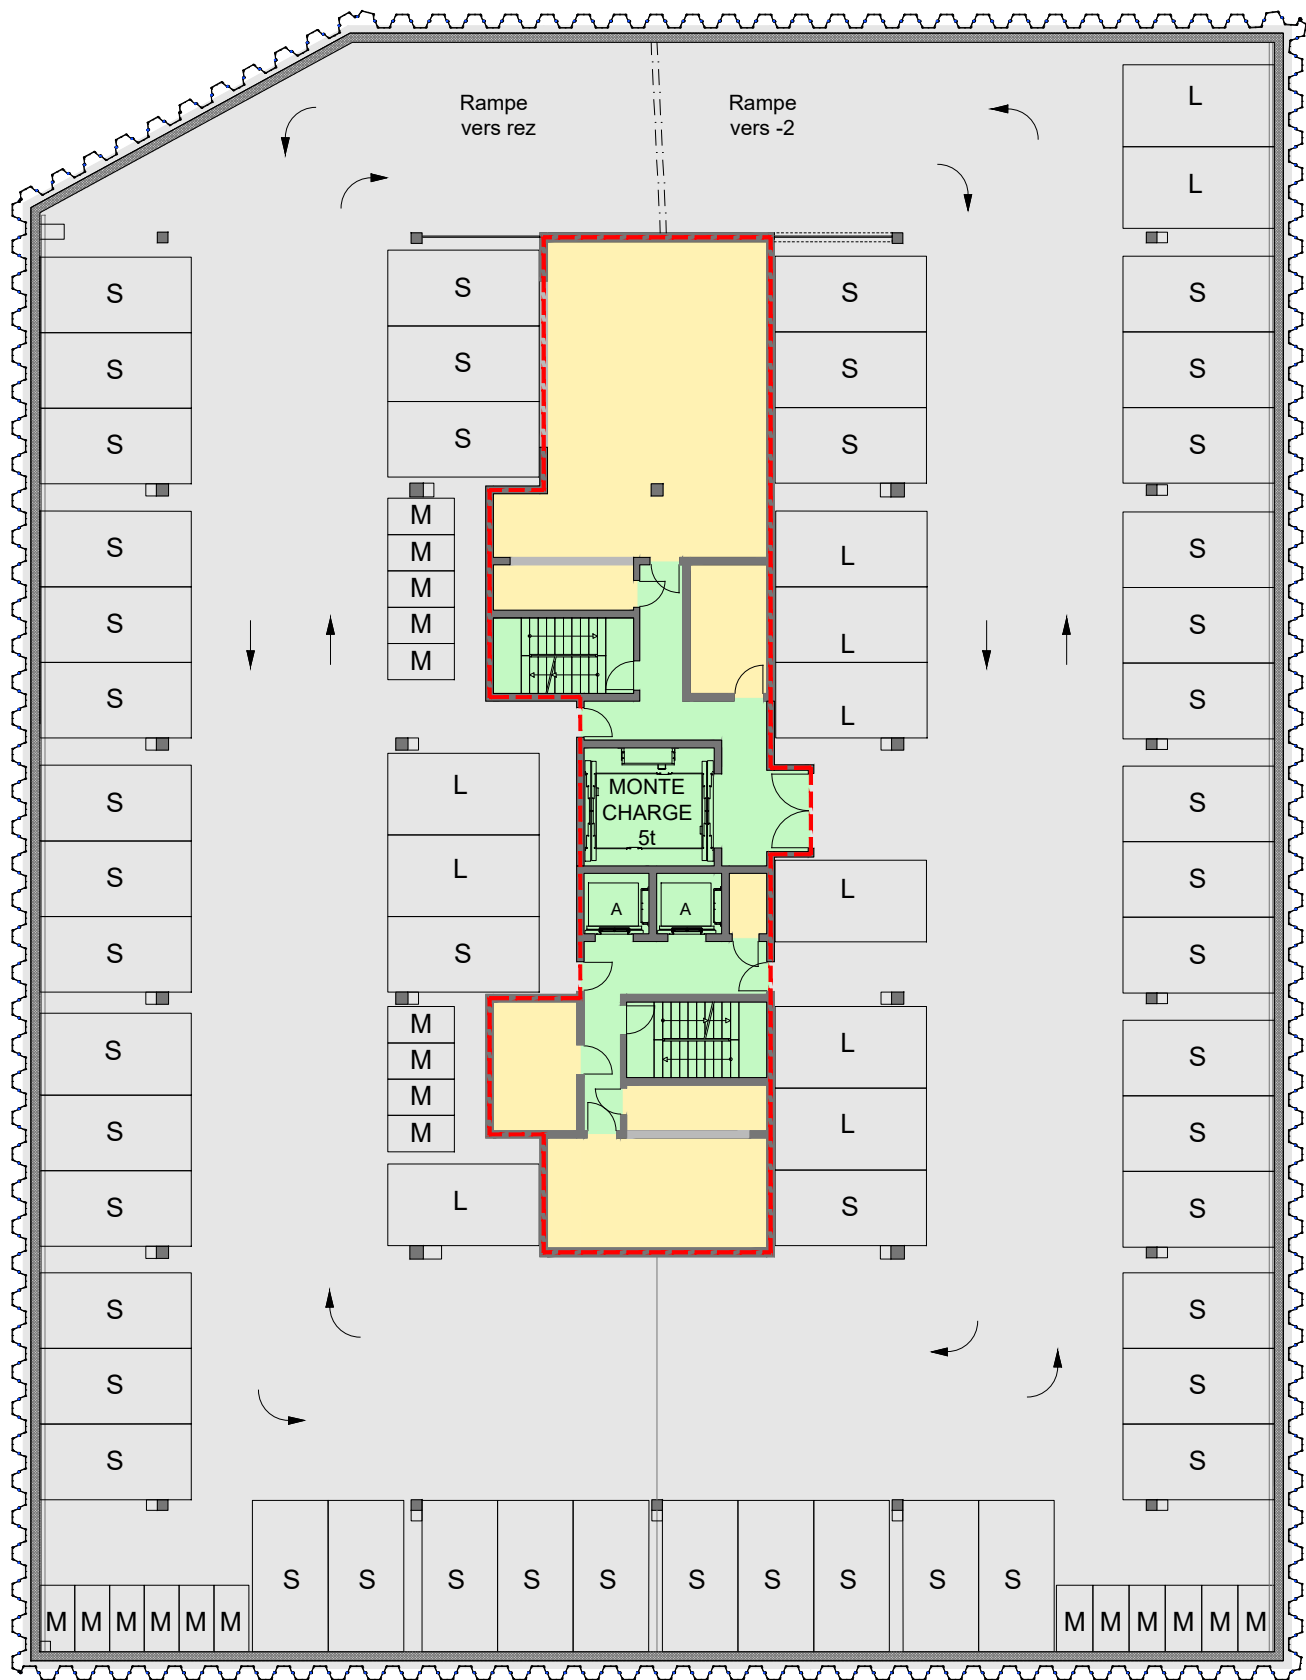


TABLEAU DES SURFACES

SURFACES PPE

RECAPITULATIF	PARKING	CIRCULATIONS	LOCAUX TECHNIQUES	TOTAL
SOUS-SOL -1	1 980 m ²	103 m ²	160 m ²	2 243 m ²

M = place moto 120 x 220cm / S = place standard 250 x 500cm / L = place large 270 x 500cm

MAITRE D'OUVRAGE

PEGASE SA

C/O Altitude Fiduciary Advisors
2 rue de la Rôtisserie
1204 Genève
022 710 01 80 - info@afasa.ch

ARCHITECTE

STRATA ARCHITECTURE

40 route de Saint-Julien
1227 Carouge Genève
022 332 44 88
info@strata.ch

PROJET

LES CABINOTIERS - A-AO-412

SOUS-SOL -1 - SURFACES PPE

APPEL D'OFFRES

02.10.2020

1:250@A4



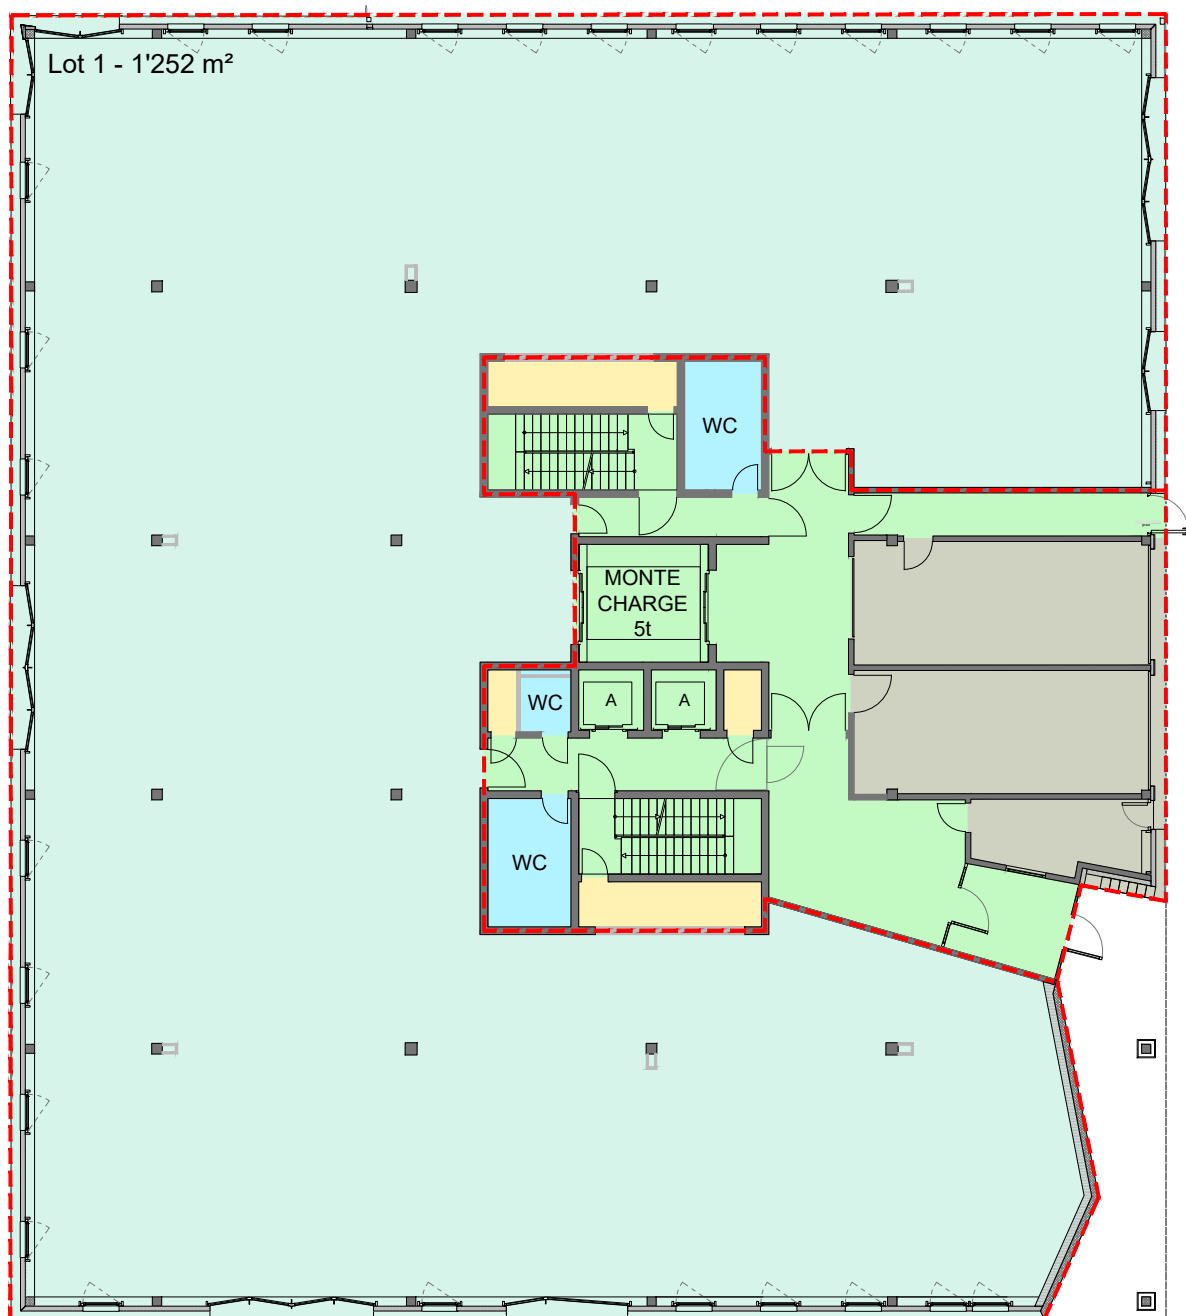


TABLEAU DES SURFACES

SURFACES PPE

RECAPITULATIF	INDUSTRIE ARTISANAT	LIVRAISON	CIRCULATIONS	SANITAIRES	LOCAUX TECHNIQUES	TOTAL
LOT 1	1 252 m ²	107 m ²	189 m ²	30 m ²	28 m ²	1 606 m ²

MAITRE D'OUVRAGE

PEGASE SA

C/O Altitude Fiduciary Advisors
2 rue de la Rôtisserie
1204 Genève
022 710 01 80 - info@afasa.ch

ARCHITECTE

STRATA ARCHITECTURE

40 route de Saint-Julien
1227 Carouge Genève
022 332 44 88
info@strata.ch

PROJET

LES CABINOTIERS - A-AO-413
REZ-DE-CHAUSSEE 1 LOT - SURFACES PPE

APPEL D'OFFRES

02.10.2020

1:250@A4



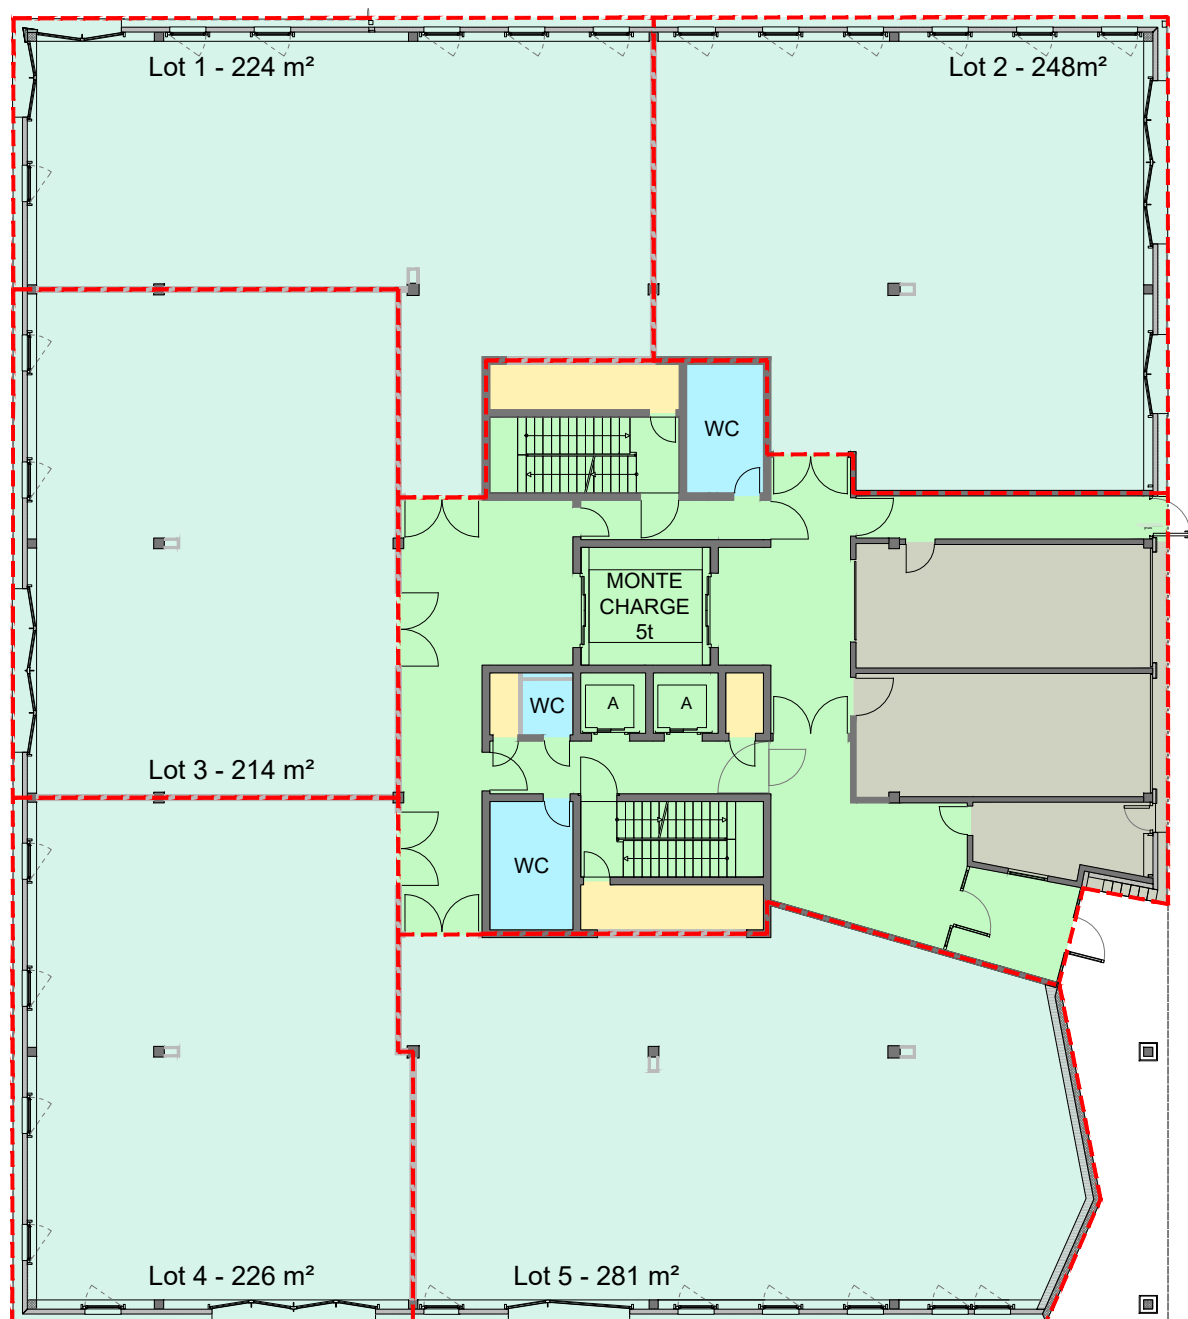


TABLEAU DES SURFACES

SURFACES PPE

RECAPITULATIF	INDUSTRIE ARTISANAT	LIVRAISON	CIRCULATIONS	SANITAIRES	LOCAUX TECHNIQUES	TOTAL
LOT 1	224 m ²					
LOT 2	248 m ²					
LOT 3	214 m ²					
LOT 4	226 m ²					
LOT 5	281 m ²					
TOTAL	1 193 m ²	107 m ²	248 m ²	30 m ²	28 m ²	1 606 m ²

MAITRE D'OUVRAGE

PEGASE SA

C/O Altitude Fiduciary Advisors
2 rue de la Rôtisserie
1204 Genève
022 710 01 80 - info@afasa.ch

ARCHITECTE

STRATA ARCHITECTURE

40 route de Saint-Julien
1227 Carouge Genève
022 332 44 88
info@strata.ch

PROJET

LES CABINOTIERS - A-AO-414
REZ-DE-CHAUSSEE 6 LOTS - SURFACES PPE

APPEL D'OFFRES

17.01.2020

1:250@A4



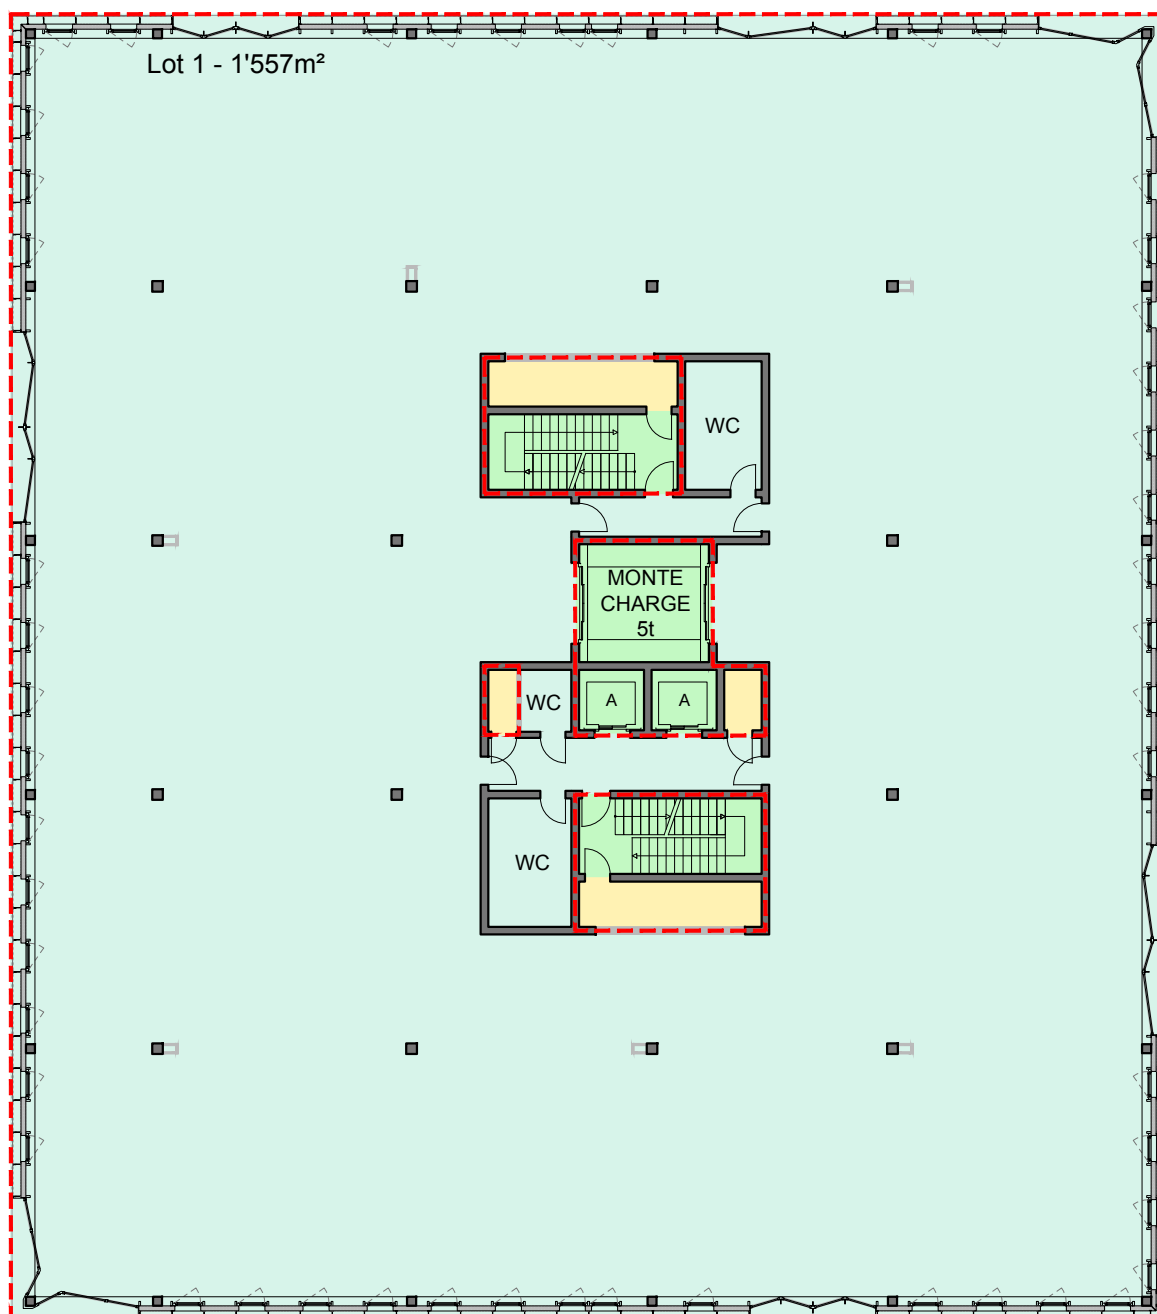


TABLEAU DES SURFACES

SURFACES PPE

RECAPITULATIF	INDUSTRIE ARTISANAT	CIRCULATIONS	LOCAUX TECHNIQUES	TOTAL
TOTAL	1 557 m ²	65 m ²	28 m ²	1 650 m ²

MAITRE D'OUVRAGE

PEGASE SA

C/O Altitude Fiduciary Advisors
2 rue de la Rôtisserie
1204 Genève
022 710 01 80 - info@afasa.ch

ARCHITECTE

STRATA ARCHITECTURE

40 route de Saint-Julien
1227 Carouge Genève
022 332 44 88
info@strata.ch

PROJET

LES CABINOTIERS - EX-415

ETAGE TYPE 1 LOT - SURFACES PPE

EXECUTION

04.06.2020

1:250@A4



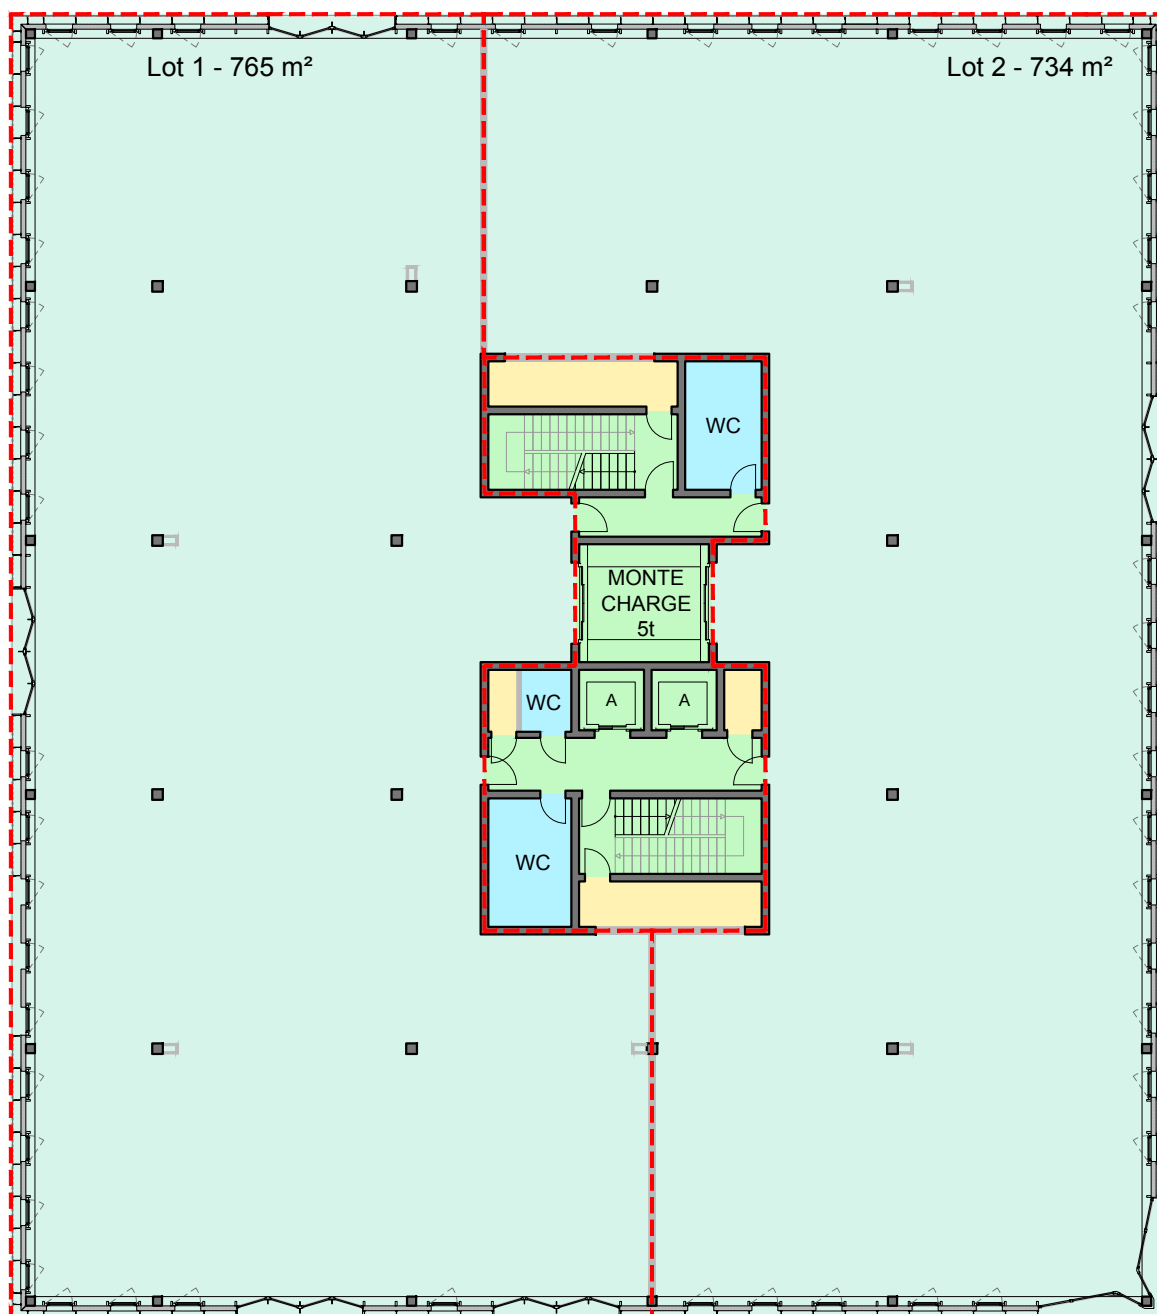


TABLEAU DES SURFACES

SURFACES PPE

RECAPITULATIF	INDUSTRIE ARTISANAT	CIRCULATIONS	SANITAIRES	LOCAUX TECHNIQUES	TOTAL
LOT 1	765 m ²				
LOT 2	734 m ²				
TOTAL	1 499 m ²	93 m ²	30 m ²	28 m ²	1 650 m ²

MAITRE D'OUVRAGE

PEGASE SA

C/O Altitude Fiduciary Advisors

2 rue de la Rôtisserie

1204 Genève

022 710 01 80 - info@afasa.ch

ARCHITECTE

STRATA ARCHITECTURE

40 route de Saint-Julien

1227 Carouge Genève

022 332 44 88

info@strata.ch

PROJET

LES CABINOTIERS - EX-416

ETAGE TYPE 2 LOTS - SURFACES PPE

EXECUTION

04.06.2020

1:250@A4



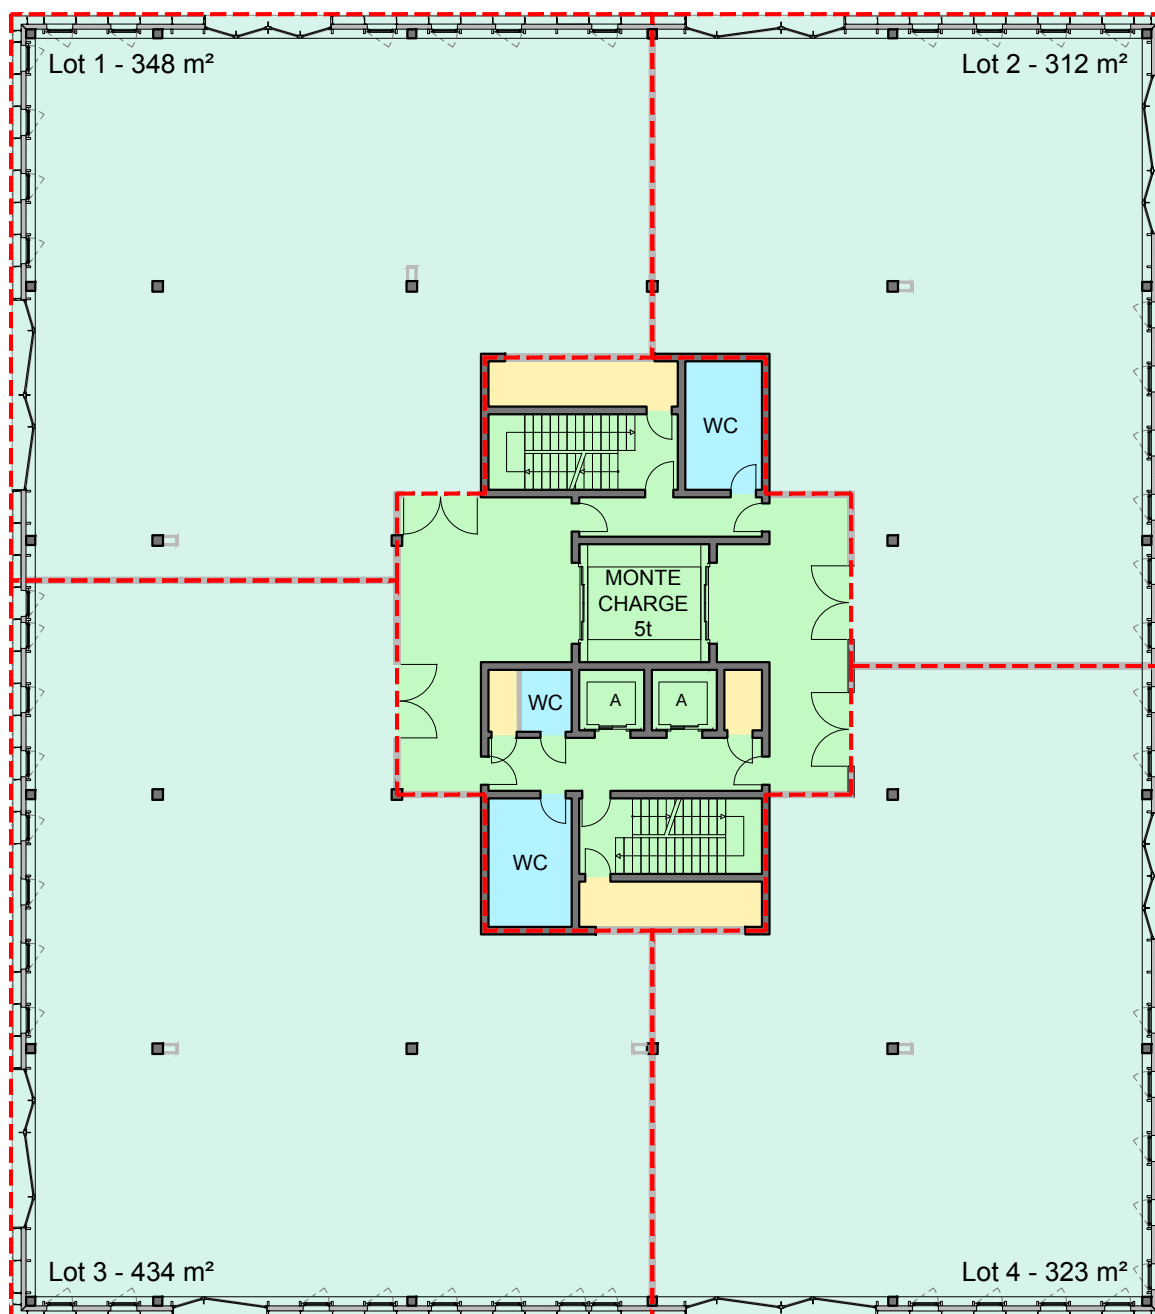


TABLEAU DES SURFACES

SURFACES PPE

RECAPITULATIF	INDUSTRIE ARTISANAT	CIRCULATIONS	SANITAIRES	LOCAUX TECHNIQUES	TOTAL
LOT 1	348 m ²	175 m ²	30 m ²	28 m ²	1 650 m ²
LOT 2	312 m ²				
LOT 3	434 m ²				
LOT 4	323 m ²				
TOTAL	1 417 m ²				

MAITRE D'OUVRAGE

PEGASE SA

C/O Altitude Fiduciary Advisors
2 rue de la Rôtisserie
1204 Genève
022 710 01 80 - info@afasa.ch

ARCHITECTE

STRATA ARCHITECTURE

40 route de Saint-Julien
1227 Carouge Genève
022 332 44 88
info@strata.ch

PROJET

LES CABINOTIERS - EX-417

ETAGE TYPE 4 LOTS - SURFACES PPE

EXECUTION

04.06.2020

1:250@A4



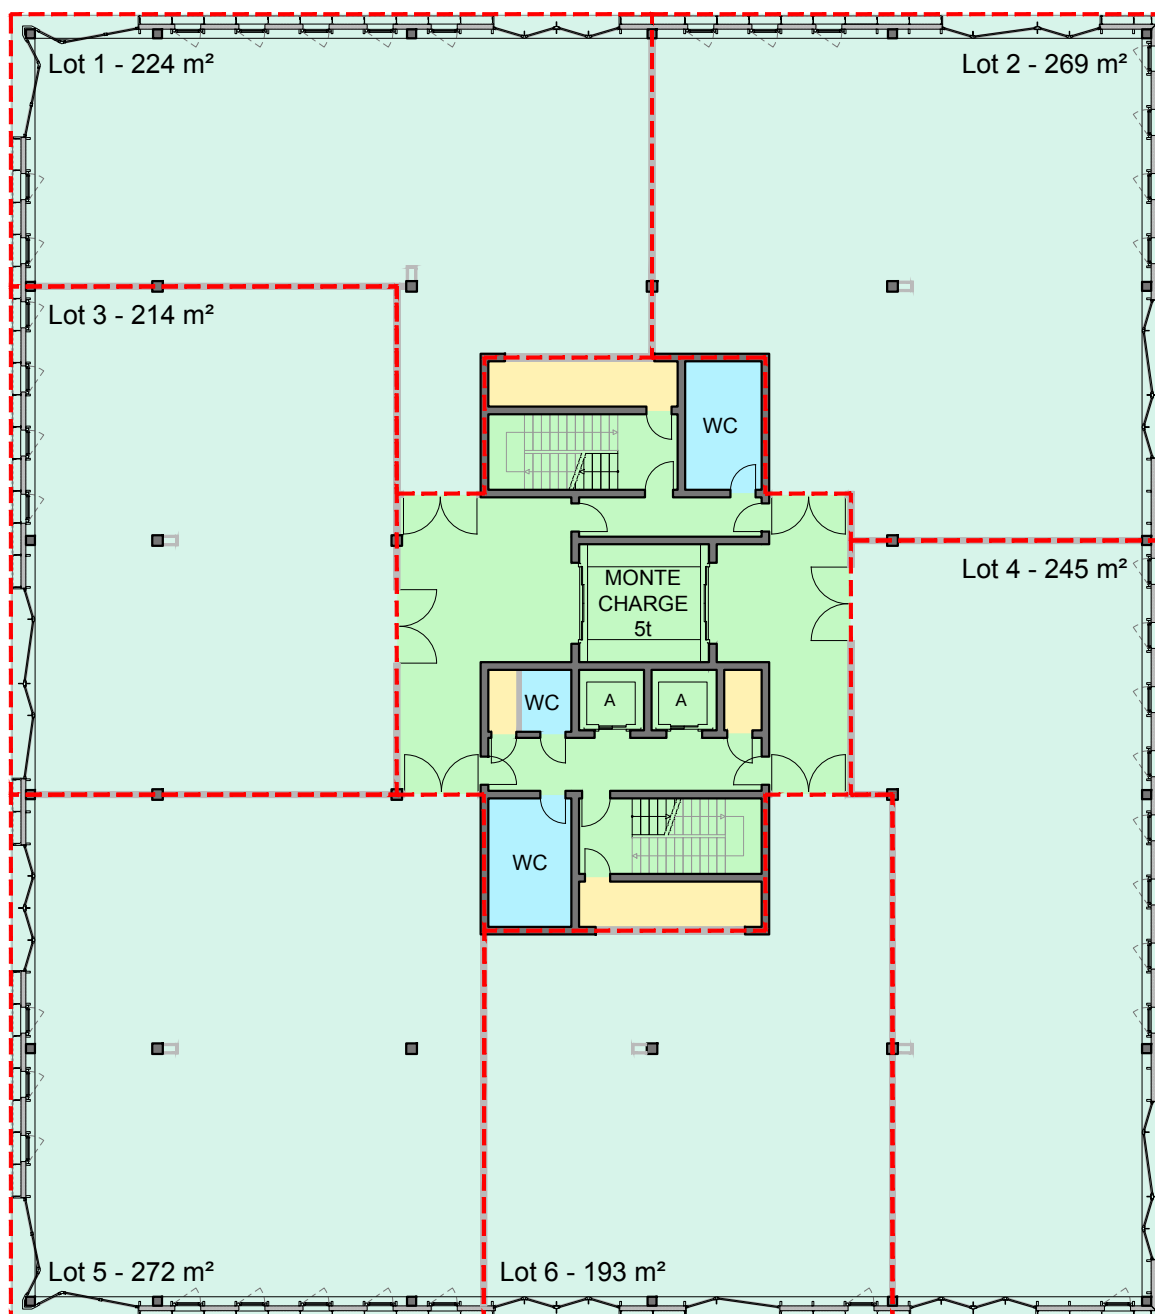


TABLEAU DES SURFACES

SURFACES PPE

RECAPITULATIF	INDUSTRIE ARTISANAT	CIRCULATIONS	SANITAIRES	LOCAUX TECHNIQUES	TOTAL
LOT 1	224 m ²				
LOT 2	269 m ²				
LOT 3	214 m ²				
LOT 4	245 m ²				
LOT 5	272 m ²				
LOT 6	193 m ²				
TOTAL	1 417 m ²	175 m ²	30 m ²	28 m ²	1 650 m ²

MAITRE D'OUVRAGE

PEGASE SA

C/O Altitude Fiduciary Advisors
2 rue de la Rôtisserie
1204 Genève
022 710 01 80 - info@afasa.ch

ARCHITECTE

STRATA ARCHITECTURE

40 route de Saint-Julien
1227 Carouge Genève
022 332 44 88
info@strata.ch

PROJET

LES CABINOTIERS - EX-418

ETAGE TYPE 6 LOTS - SURFACES PPE

EXECUTION

04.06.2020

1:250@A4



Terrasse - 563 m²

Lot 1 - 994 m²

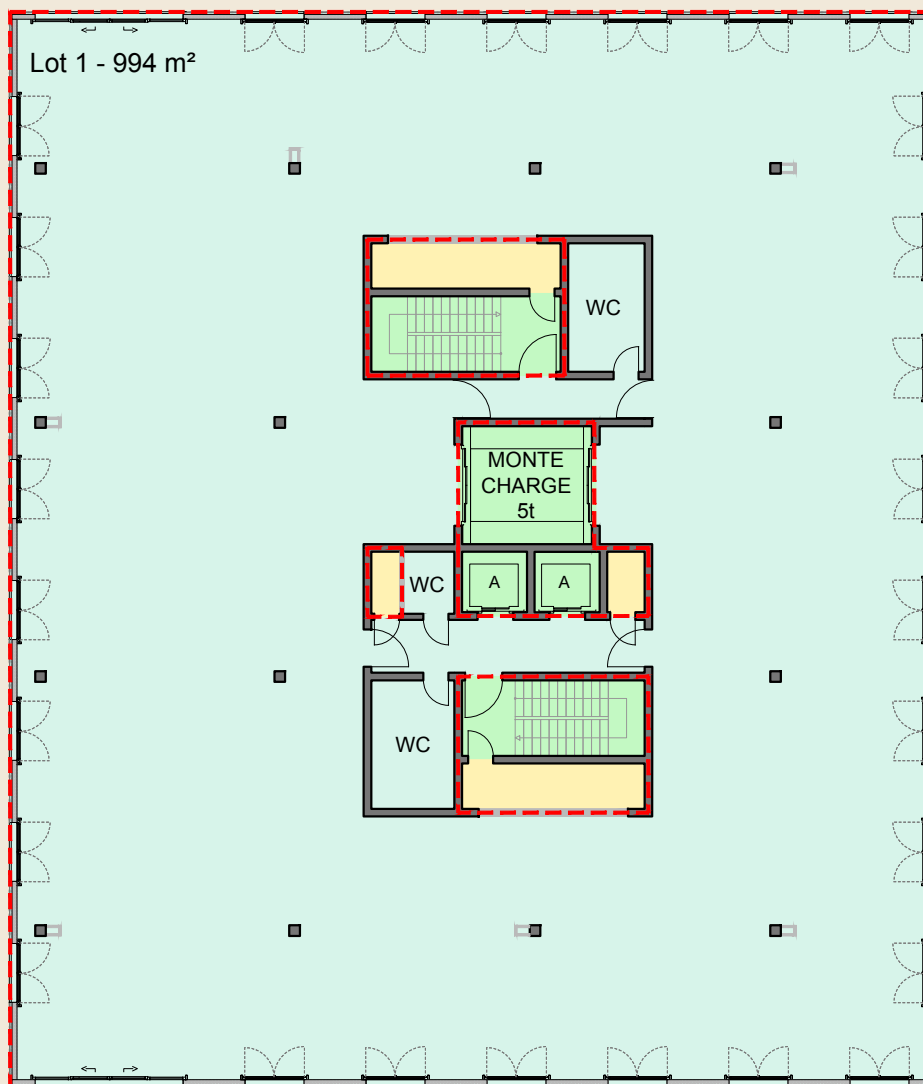


TABLEAU DES SURFACES

SURFACES PPE

RECAPITULATIF	INDUSTRIE ARTISANAT	CIRCULATIONS	LOCAUX TECHNIQUES	TERRASSE	TOTAL
TOTAL	994 m ²	65 m ²	28 m ²	563 m ²	1 650 m ²

MAITRE D'OUVRAGE

PEGASE SA

C/O Altitude Fiduciary Advisors
2 rue de la Rôtisserie
1204 Genève
022 710 01 80 - info@afasa.ch

ARCHITECTE

STRATA ARCHITECTURE

40 route de Saint-Julien
1227 Carouge Genève
022 332 44 88
info@strata.ch

PROJET

LES CABINOTIERS - EX-419

ATTIQUE 1 LOT - SURFACES PPE

EXECUTION

04.06.2020

1:250@A4



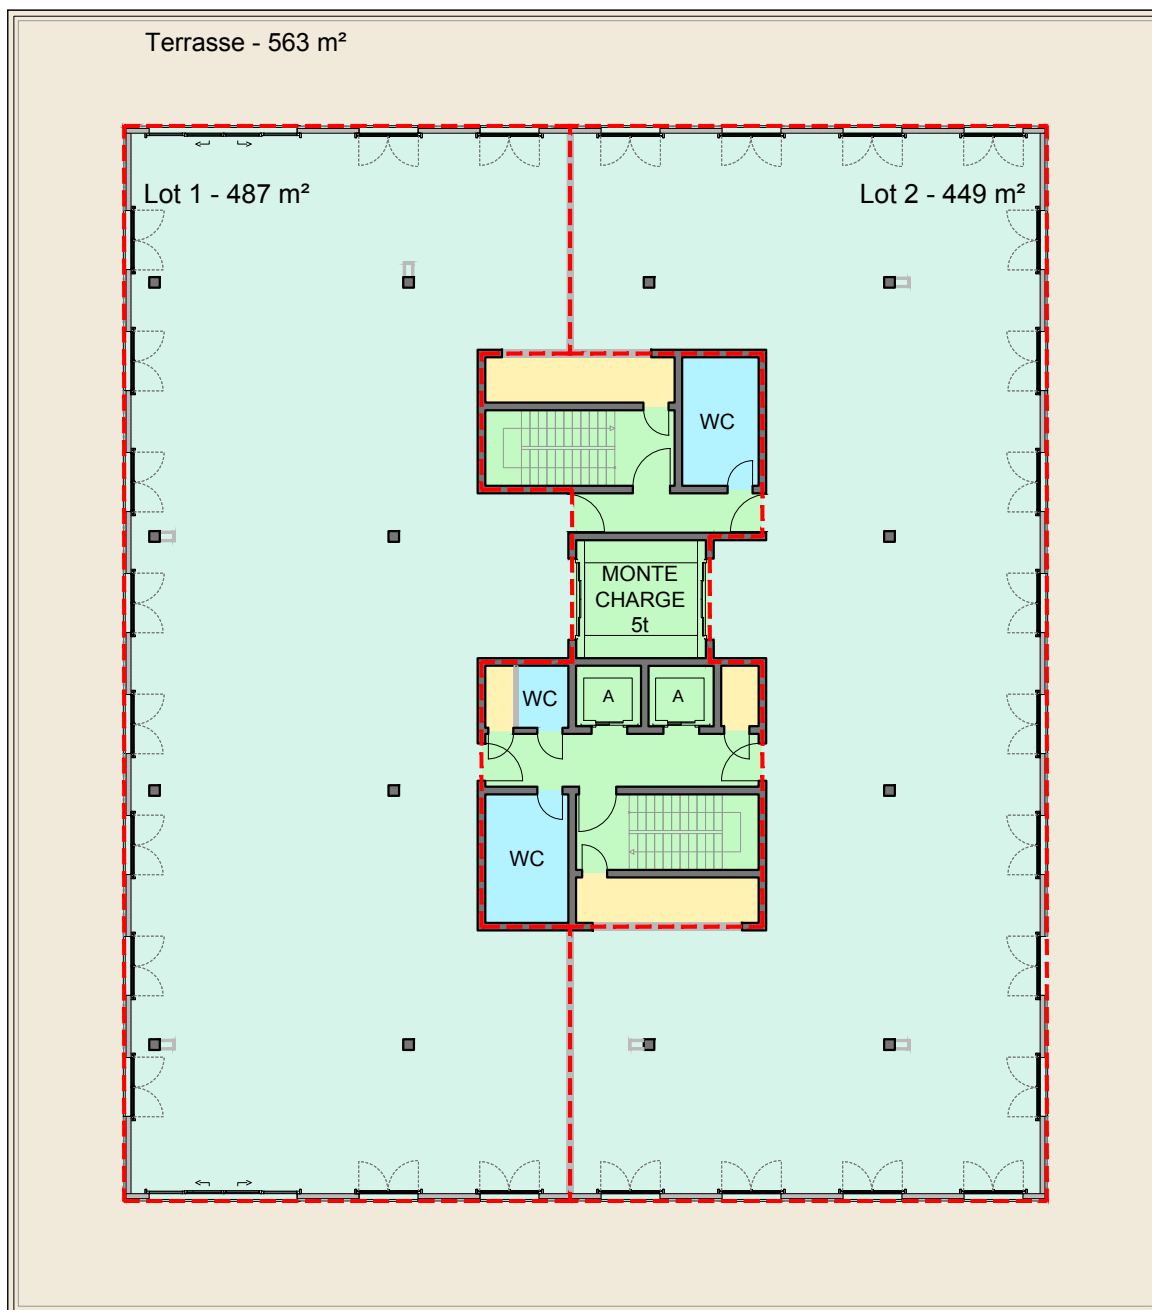


TABLEAU DES SURFACES

SURFACES PPE

RECAPITULATIF	INDUSTRIE ARTISANAT	CIRCULATIONS	SANITAIRES	LOCAUX TECHNIQUES	TERRASSE	TOTAL
LOT 1	487 m ²					
LOT 2	449 m ²					
TOTAL	936 m ²	93 m ²	30 m ²	28 m ²	563 m ²	1 650 m ²

MAITRE D'OUVRAGE

PEGASE SA

C/O Altitude Fiduciary Advisors
2 rue de la Rôtisserie
1204 Genève
022 710 01 80 - info@afasa.ch

ARCHITECTE

STRATA ARCHITECTURE

40 route de Saint-Julien
1227 Carouge Genève
022 332 44 88
info@strata.ch

PROJET

LES CABINOTIERS - EX-420

ATTIQUE 2 LOTS - SURFACES PPE

EXECUTION

04.06.2020

1:250@A4



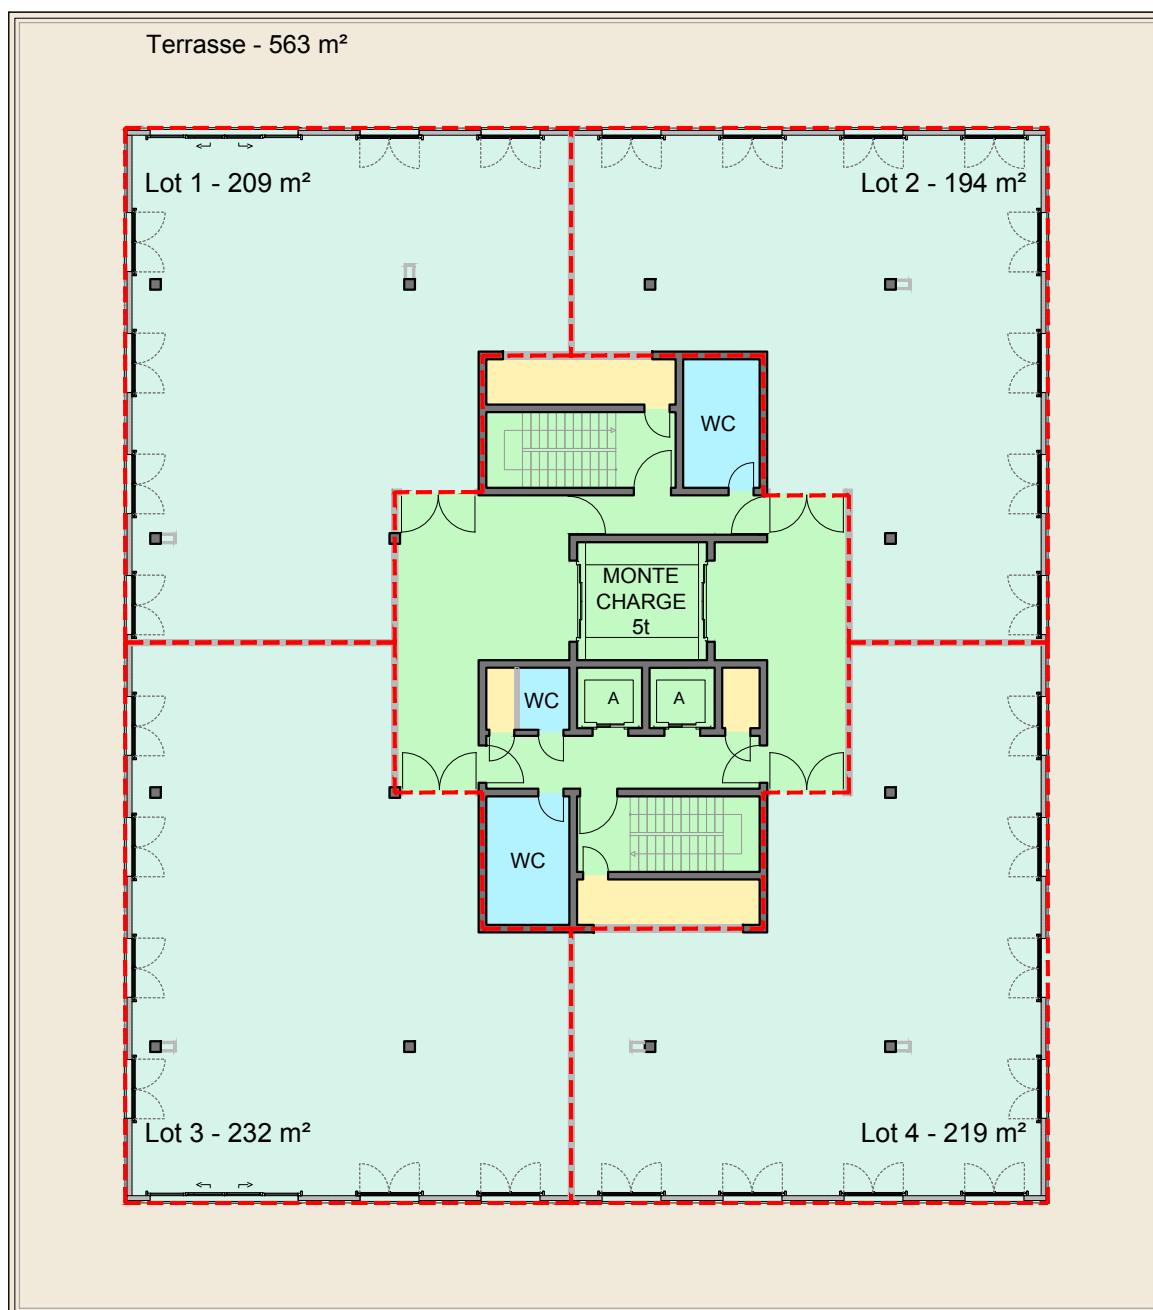


TABLEAU DES SURFACES

SURFACES PPE

RECAPITULATIF	INDUSTRIE ARTISANAT	CIRCULATIONS	SANITAIRES	LOCAUX TECHNIQUES	TERRASSE	TOTAL
LOT 1	209 m ²	172 m ²	30 m ²	28 m ²	566 m ²	1 650 m ²
LOT 2	194 m ²					
LOT 3	232 m ²					
LOT 4	219 m ²					
TOTAL	854 m ²					

MAITRE D'OUVRAGE

PEGASE SA

C/O Altitude Fiduciary Advisors
2 rue de la Rôtisserie
1204 Genève
022 710 01 80 - info@afasa.ch

ARCHITECTE

STRATA ARCHITECTURE

40 route de Saint-Julien
1227 Carouge Genève
022 332 44 88
info@strata.ch

PROJET

LES CABINOTIERS - EX-421
ATTIQUE 4 LOTS - SURFACES PPE

EXECUTION

04.06.2020

1:250@A4

