


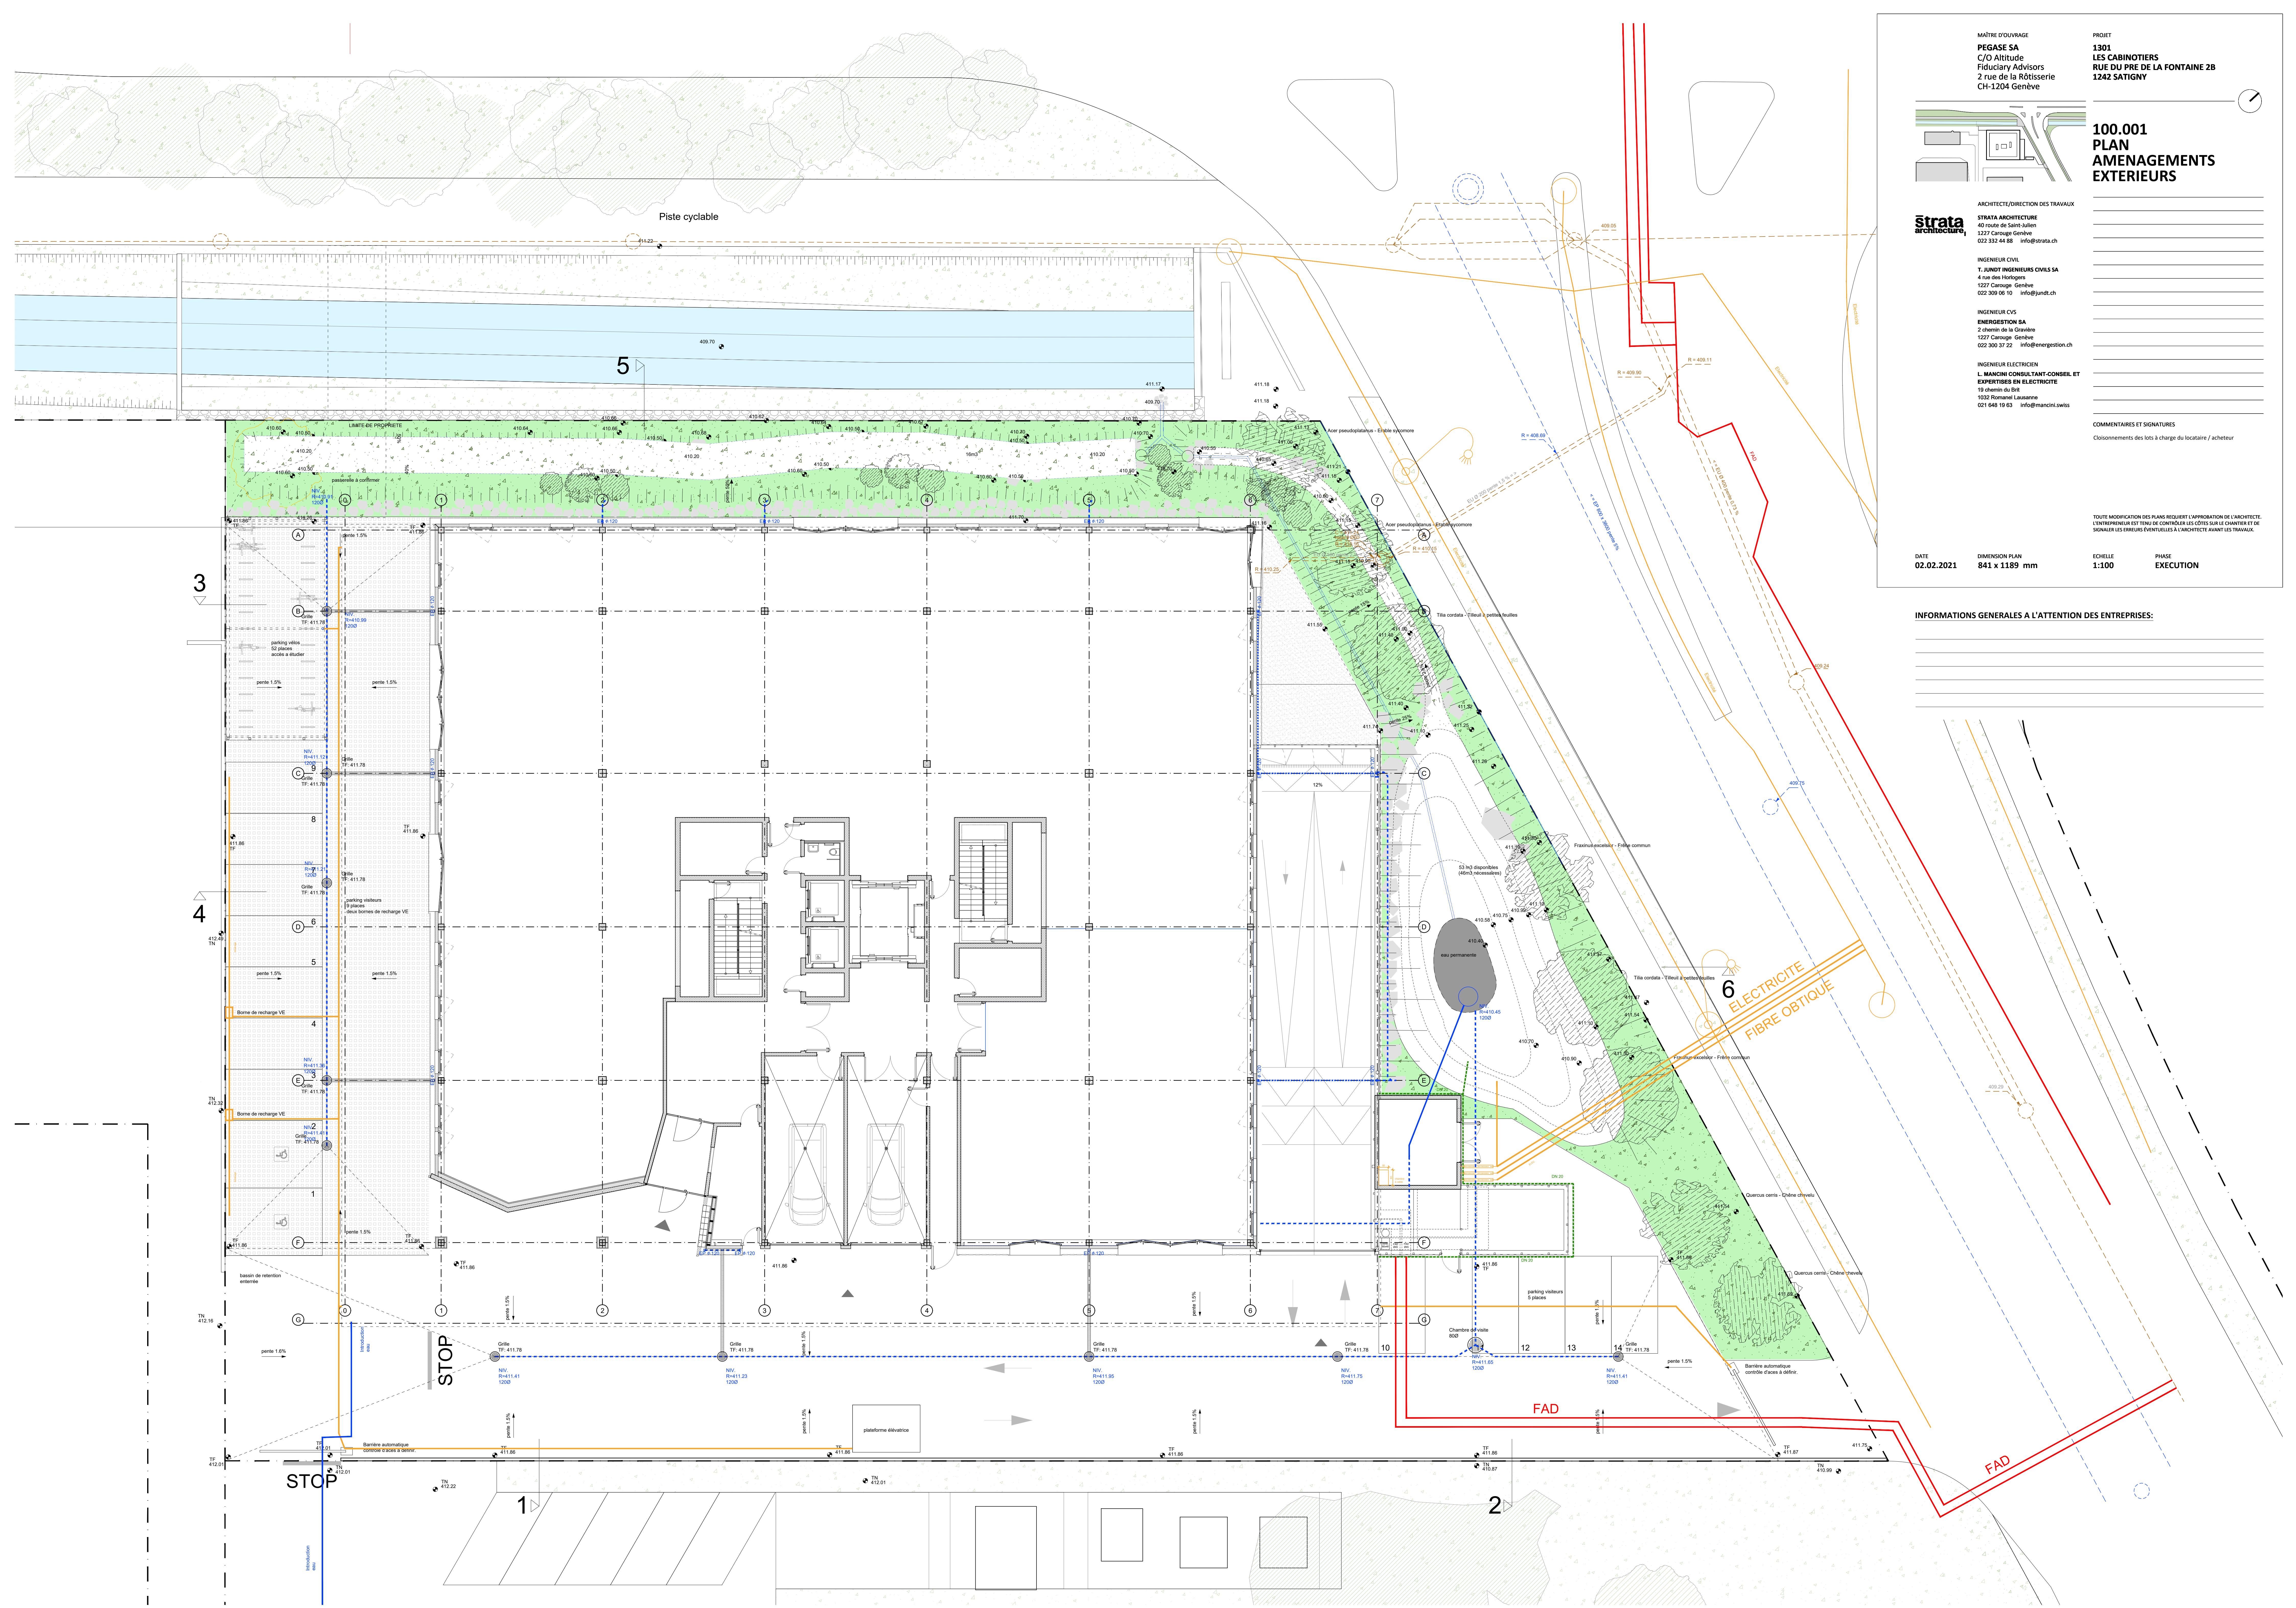


MAÎTRE D'OUVRAGE

PEGASE SA
C/O Altitude
Fiduciary Advisors
2 rue de la Rôtisserie
CH-1204 Genève

PROJET

**1301
LES CABINOTIERS**
RUE DU PRE DE LA FONTAINE 2B
1242 SATIGNY

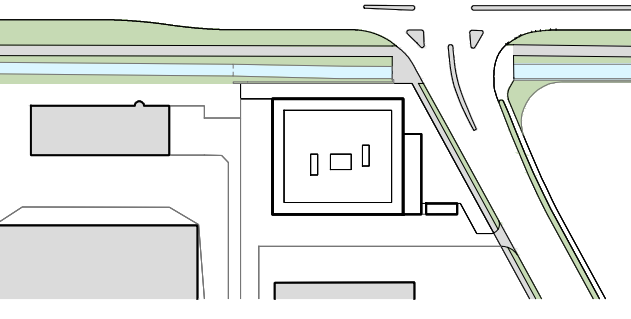

**100.001
PLAN
AMENAGEMENTS
EXTERIEURS**

ARCHITECTE/DIRECTION DES TRAVAUX

STRATA ARCHITECTURE
40 route de Saint-Julien
1227 Carouge Genève
022 332 44 88 info@strata.ch

INGENIEUR CIVIL

T. JUNDY INGENIEURS CIVILS SA
4 rue des Horlogers
1227 Carouge Genève
022 300 08 10 info@jundy.ch

INGENIEUR CVS

ENERGESTION SA
2 chemin de la Gravière
1227 Carouge Genève
022 300 37 22 info@energestion.ch

INGENIEUR ELECTRICIEN

**L. MANCINI CONSULTANT-CONSEIL ET
EXPERTISES EN ELECTRICITE**
19 chemin du Bitt
1030 Romanel/Leuvenne
021 648 10 63 info@mancini.swiss

COMMENTAIRES ET SIGNATURES

Cloisonnements des lots à charge du locataire / acheteur

TOUTE MODIFICATION DES PLANS REQUIERT L'APPROBATION DE L'ARCHITECTE.
L'ENTREPRENEUR EST TENU DE CONTRÔLER LES CÔTES SUR LE CHANTIER ET DE
SIGNALER LES ERREURS ÉVENTUELLES À L'ARCHITECTE AVANT LES TRAVAUX.

DATE
02.02.2021

DIMENSION PLAN
841 x 1189 mm

ECHELLE
1:100

PHASE
EXECUTION

INFORMATIONS GENERALES A L'ATTENTION DES ENTREPRISES:

