


 

MATRE D'OUVRAGE
PEGASE SA
C/O Altitude
Fiduciary Advisors
2 rue de la Rüscherie
CH-1204 Genève

PROJET
1301
LES CABINOTIERS
RUE DU PIRE DE LA FONTAINE 28
1242 SATIGNY

ARCHITECTE DIRECTION DES TRAVAUX
STRATA ARCHITECTURE
40 route de Saint-Jehan
1227 Carondelet
022 352 41 88 info@strata.ch

INGENIEUR CIVIL
THOMAS JUNDT INGENIEURS CIVILS SA
4 rue des Neuchâtres
1227 Carondelet
022 309 98 10 info@jundt.ch

INGENIEUR CIVIL
ENERGESTION SA
2 rue de la Fontaine
1227 Carondelet
022 309 31 22 info@energestion.ch

INGENIEUR ELECTRICIEN
L. MARCHE CONSULTANT CONSEIL ET
EXPERTISES EN ELECTRICITE
15 chemin du Pail
1002 Romanel/Lausanne
021 446 10 65 info@marche.ch

A_RJA_24.11.2020 par TR1 (mise à jour plan de situation) (1)

B_RJA_17.02.2021 par TR1 (modif. niveau ET 5 et TT + ventral)

TOUS LES DROITS RESERVEES L'APPROPRIATION DE L'ARCHITECTURE
L'ENTREPRISE EST TENUE DE CONTRÔLER LES CÔTÉS SUR LE CHANTIER ET DE
FURNIR LES SERVICES NECESSAIRES A L'ARCHITECTURE AVANT LES TRAVAUX

DATE
17.02.2021


DIMENSION PLAN
841 x 1469 mm

ECHELLE
1:50

PHASE
EXECUTION


COMMENTAIRES ET SIGNATURES

Éléments en option selon acquéreur

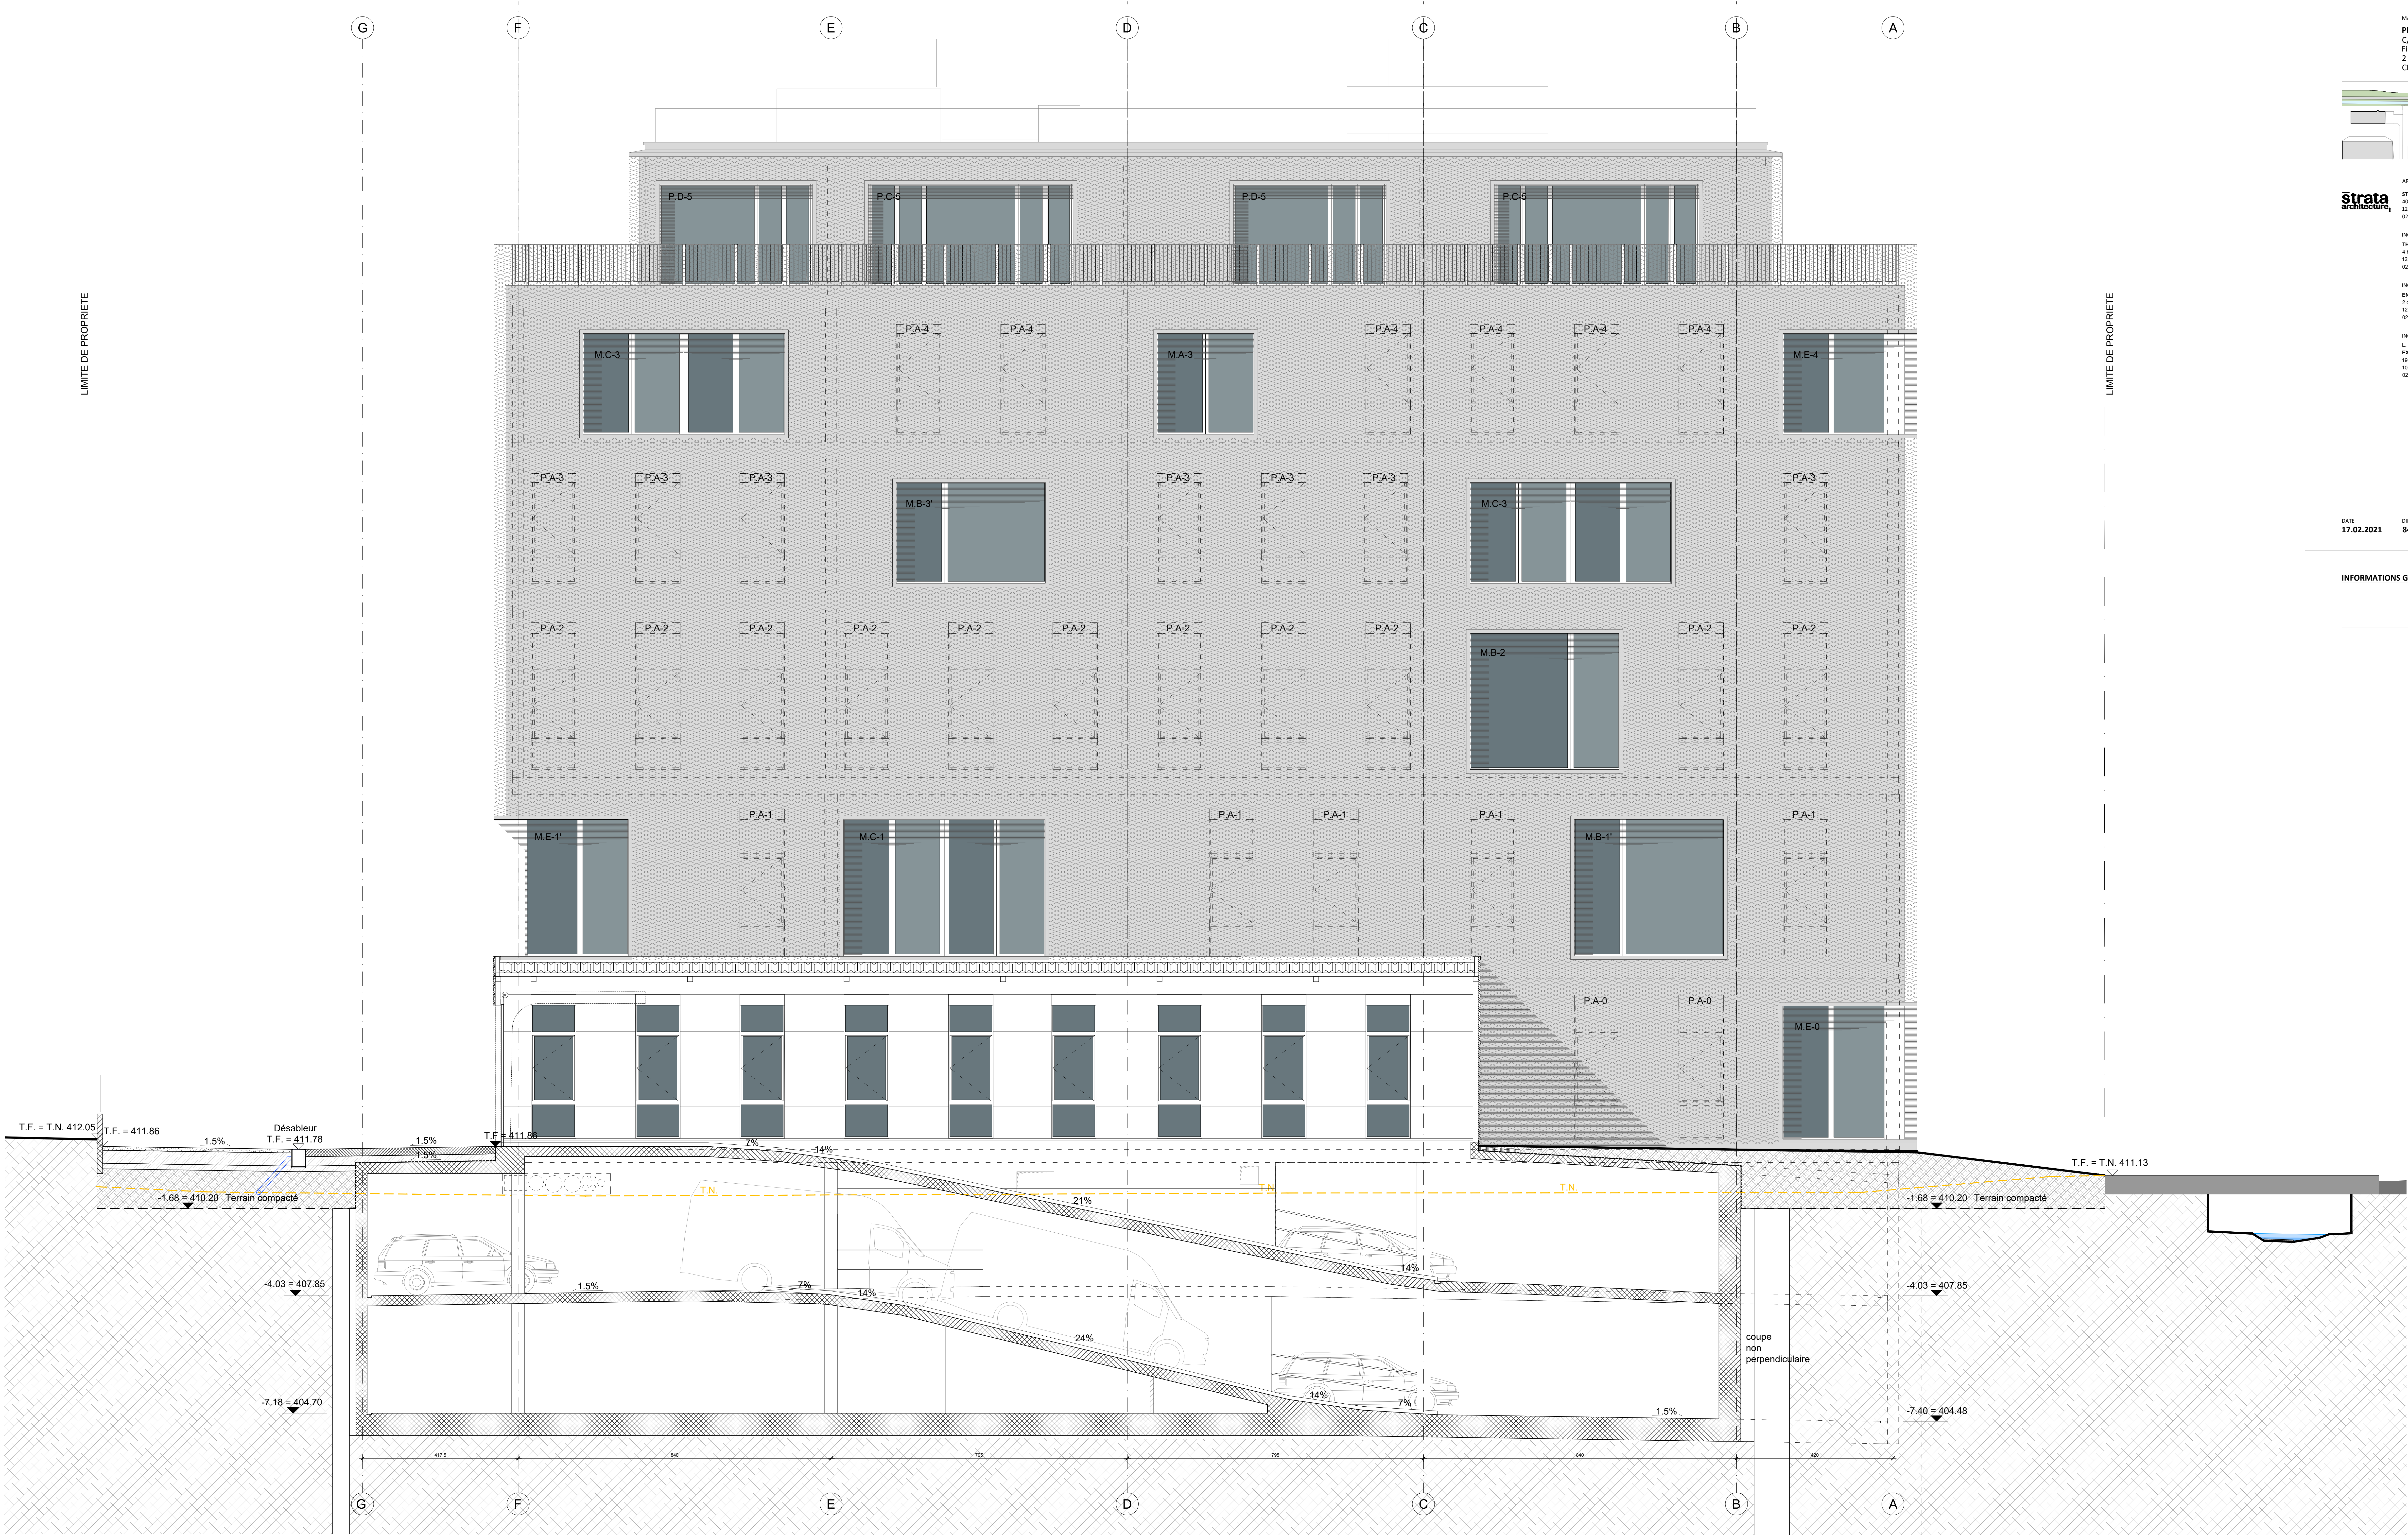

MÂTRE D'OUVRAGE
PEGASE SA
C/O Altitudo
Fiduciary Advisors
2 rue de la Rôtisserie
CH-1204 Genève

PROJET
1301
LES CABINOTIERS
RUE DU PRE DE LA FONTAINE 2B
1242 SATIGNY

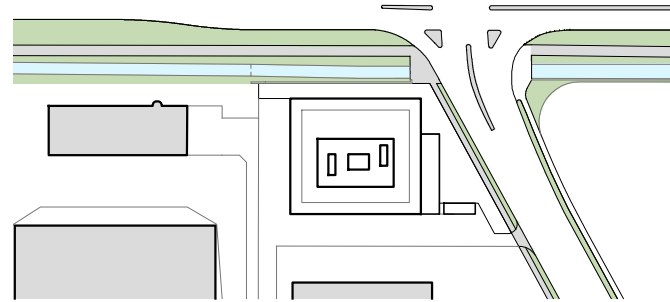

50.120
COUPE
C-C

ARCHITECTE/DIRECTION DES TRAVAUX
strata
architecture
40 route de Saint Julien
1227 Carouge Genève
022 33 44 88 info@strata.ch

INGÉNIEUR CIVIL
THOMAS LINDT INGENIEURS CIVILS SA
4 Rue des Hurlers
1227 Carouge
022 359 06 10 info@jundt.ch

INGÉNIEUR CIVIL
ENERGESTION SA
2 chemin de la Gravelle
1227 Carouge Genève
022 300 37 22 info@energestion.ch

INGÉNIEUR ELECTRICIEN
L. MANCINI CONSULTANT-CONSEIL ET EXPERTISES EN ELECTRICITE
10 chemin du Bât
1032 Romanel Lausanne
021 646 19 63 info@lmancini.ch

COMMENTAIRES ET SIGNATURES

DATE
17.02.2021

DIMENSION PLAN
841 x 1469 mm

ECHELLE
1:50

PHASE
EXECUTION

INFORMATIONS GENERALES A L'ATTENTION DES ENTREPRISES: